



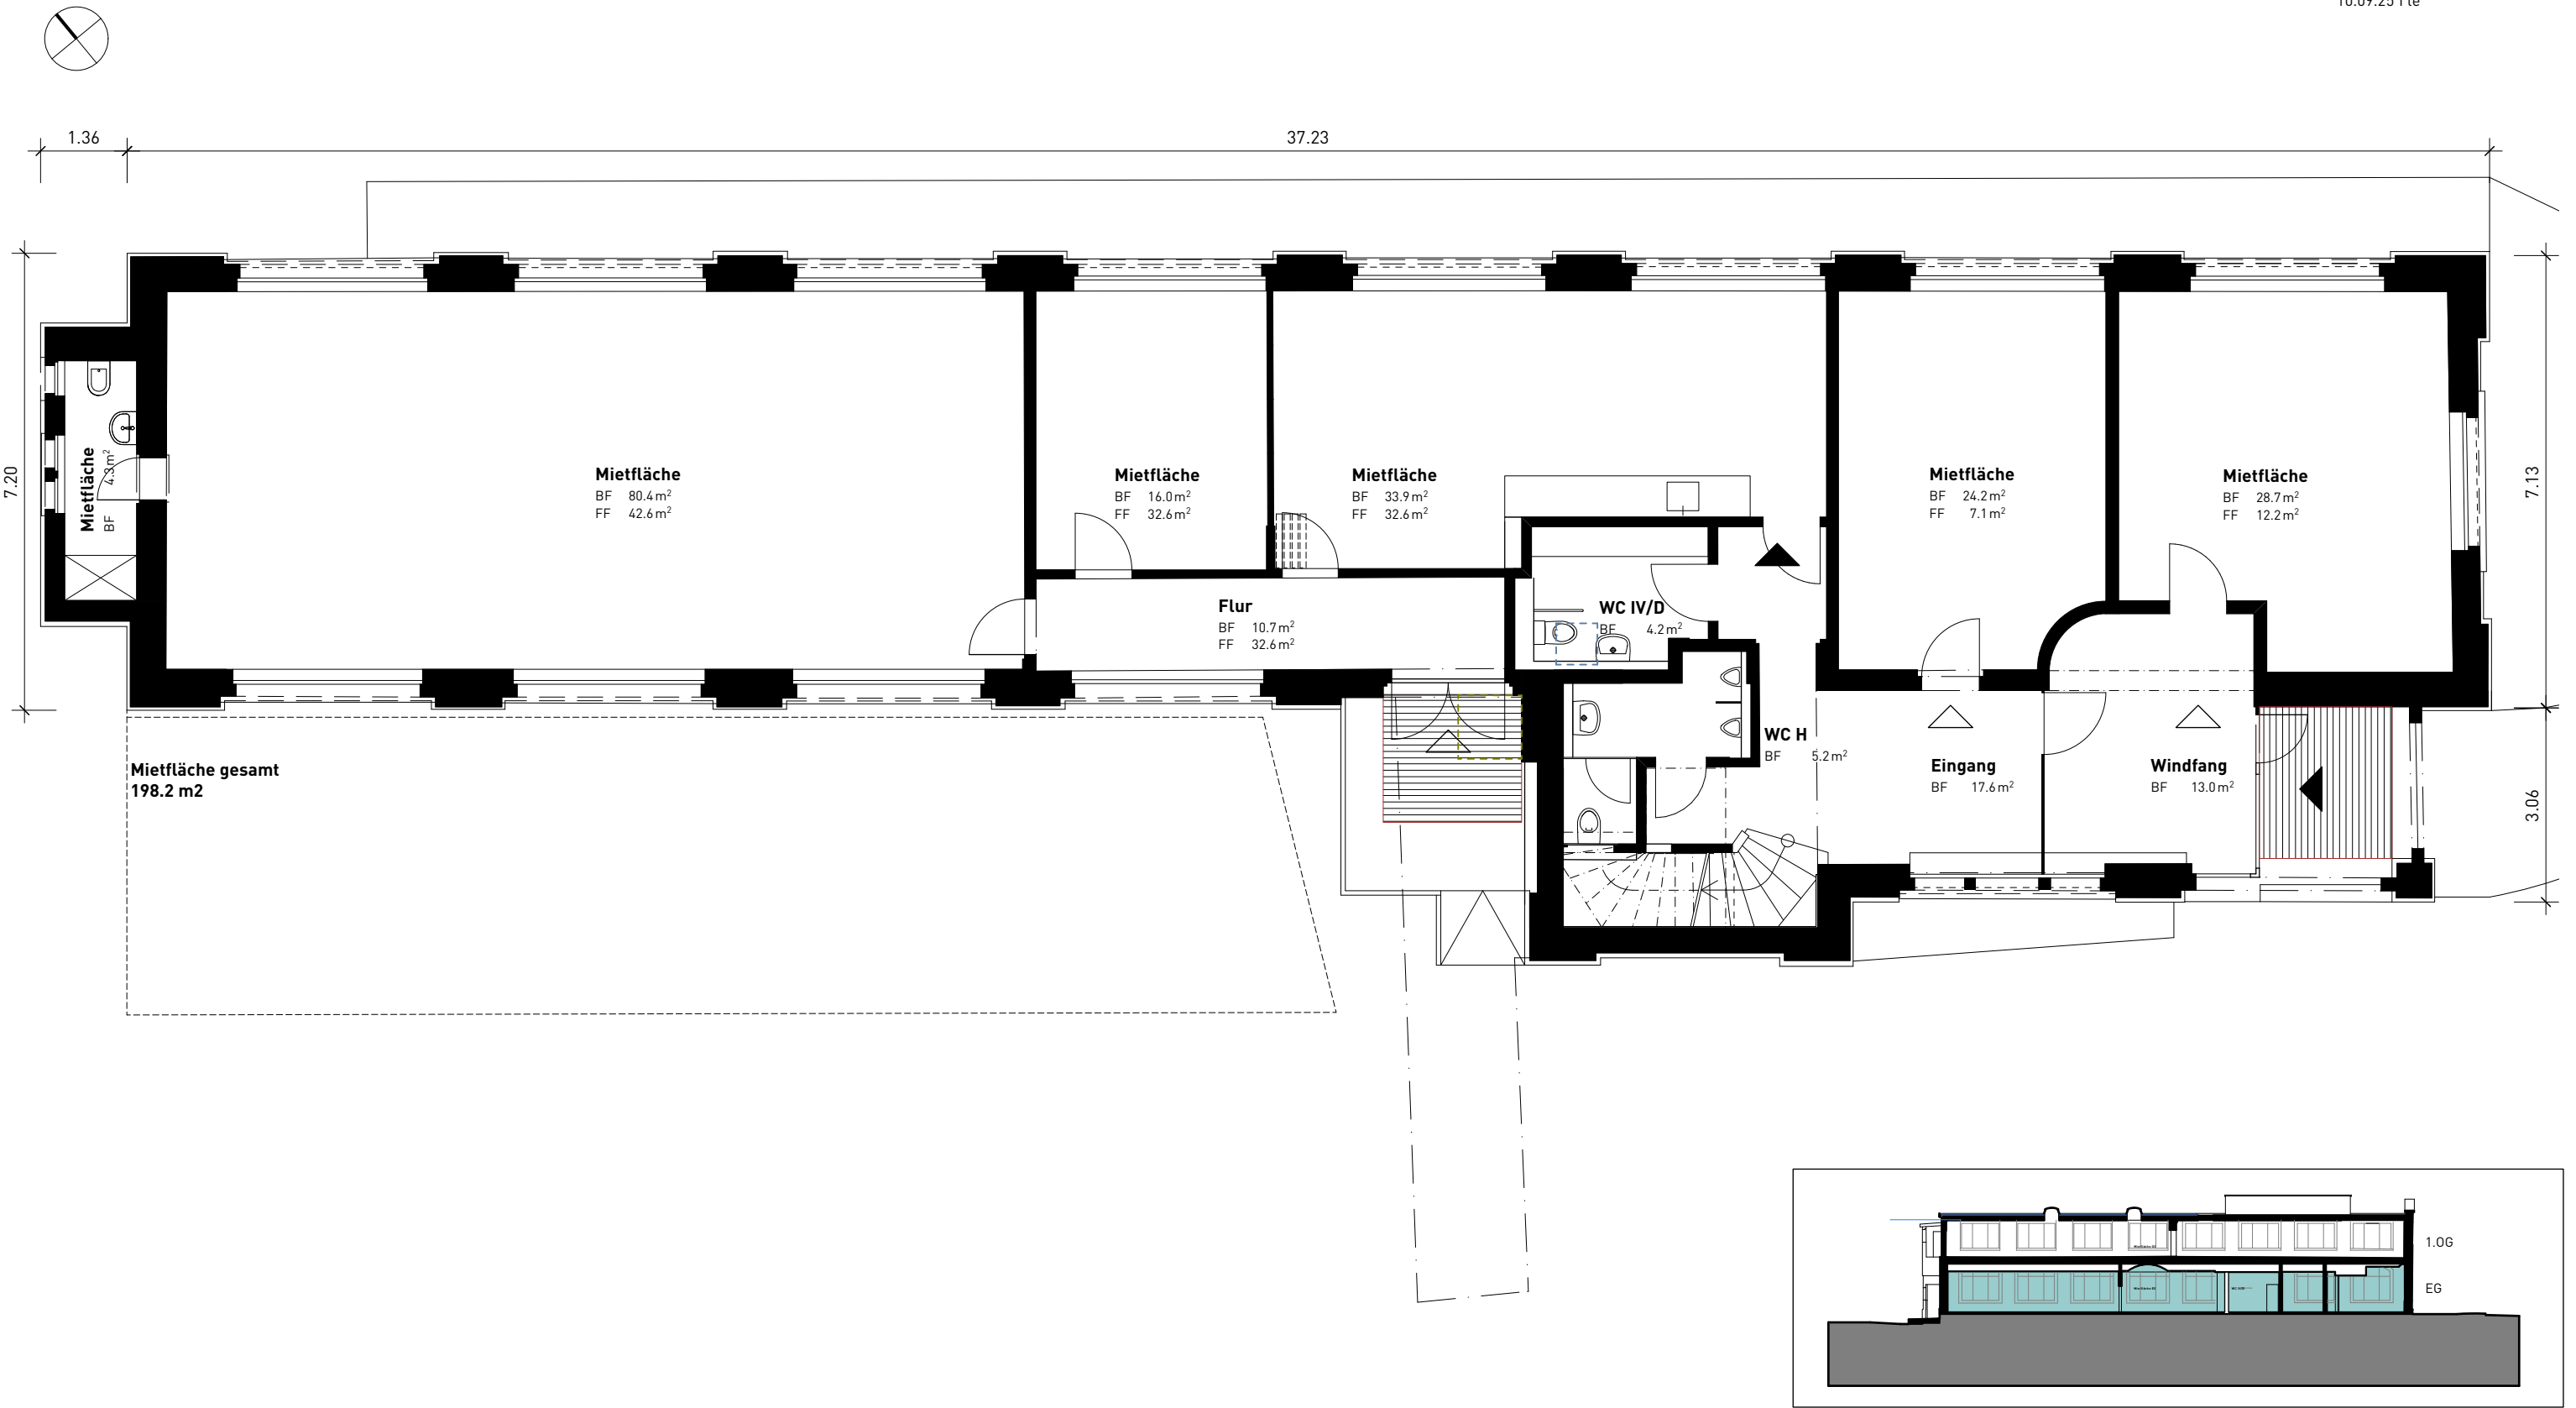


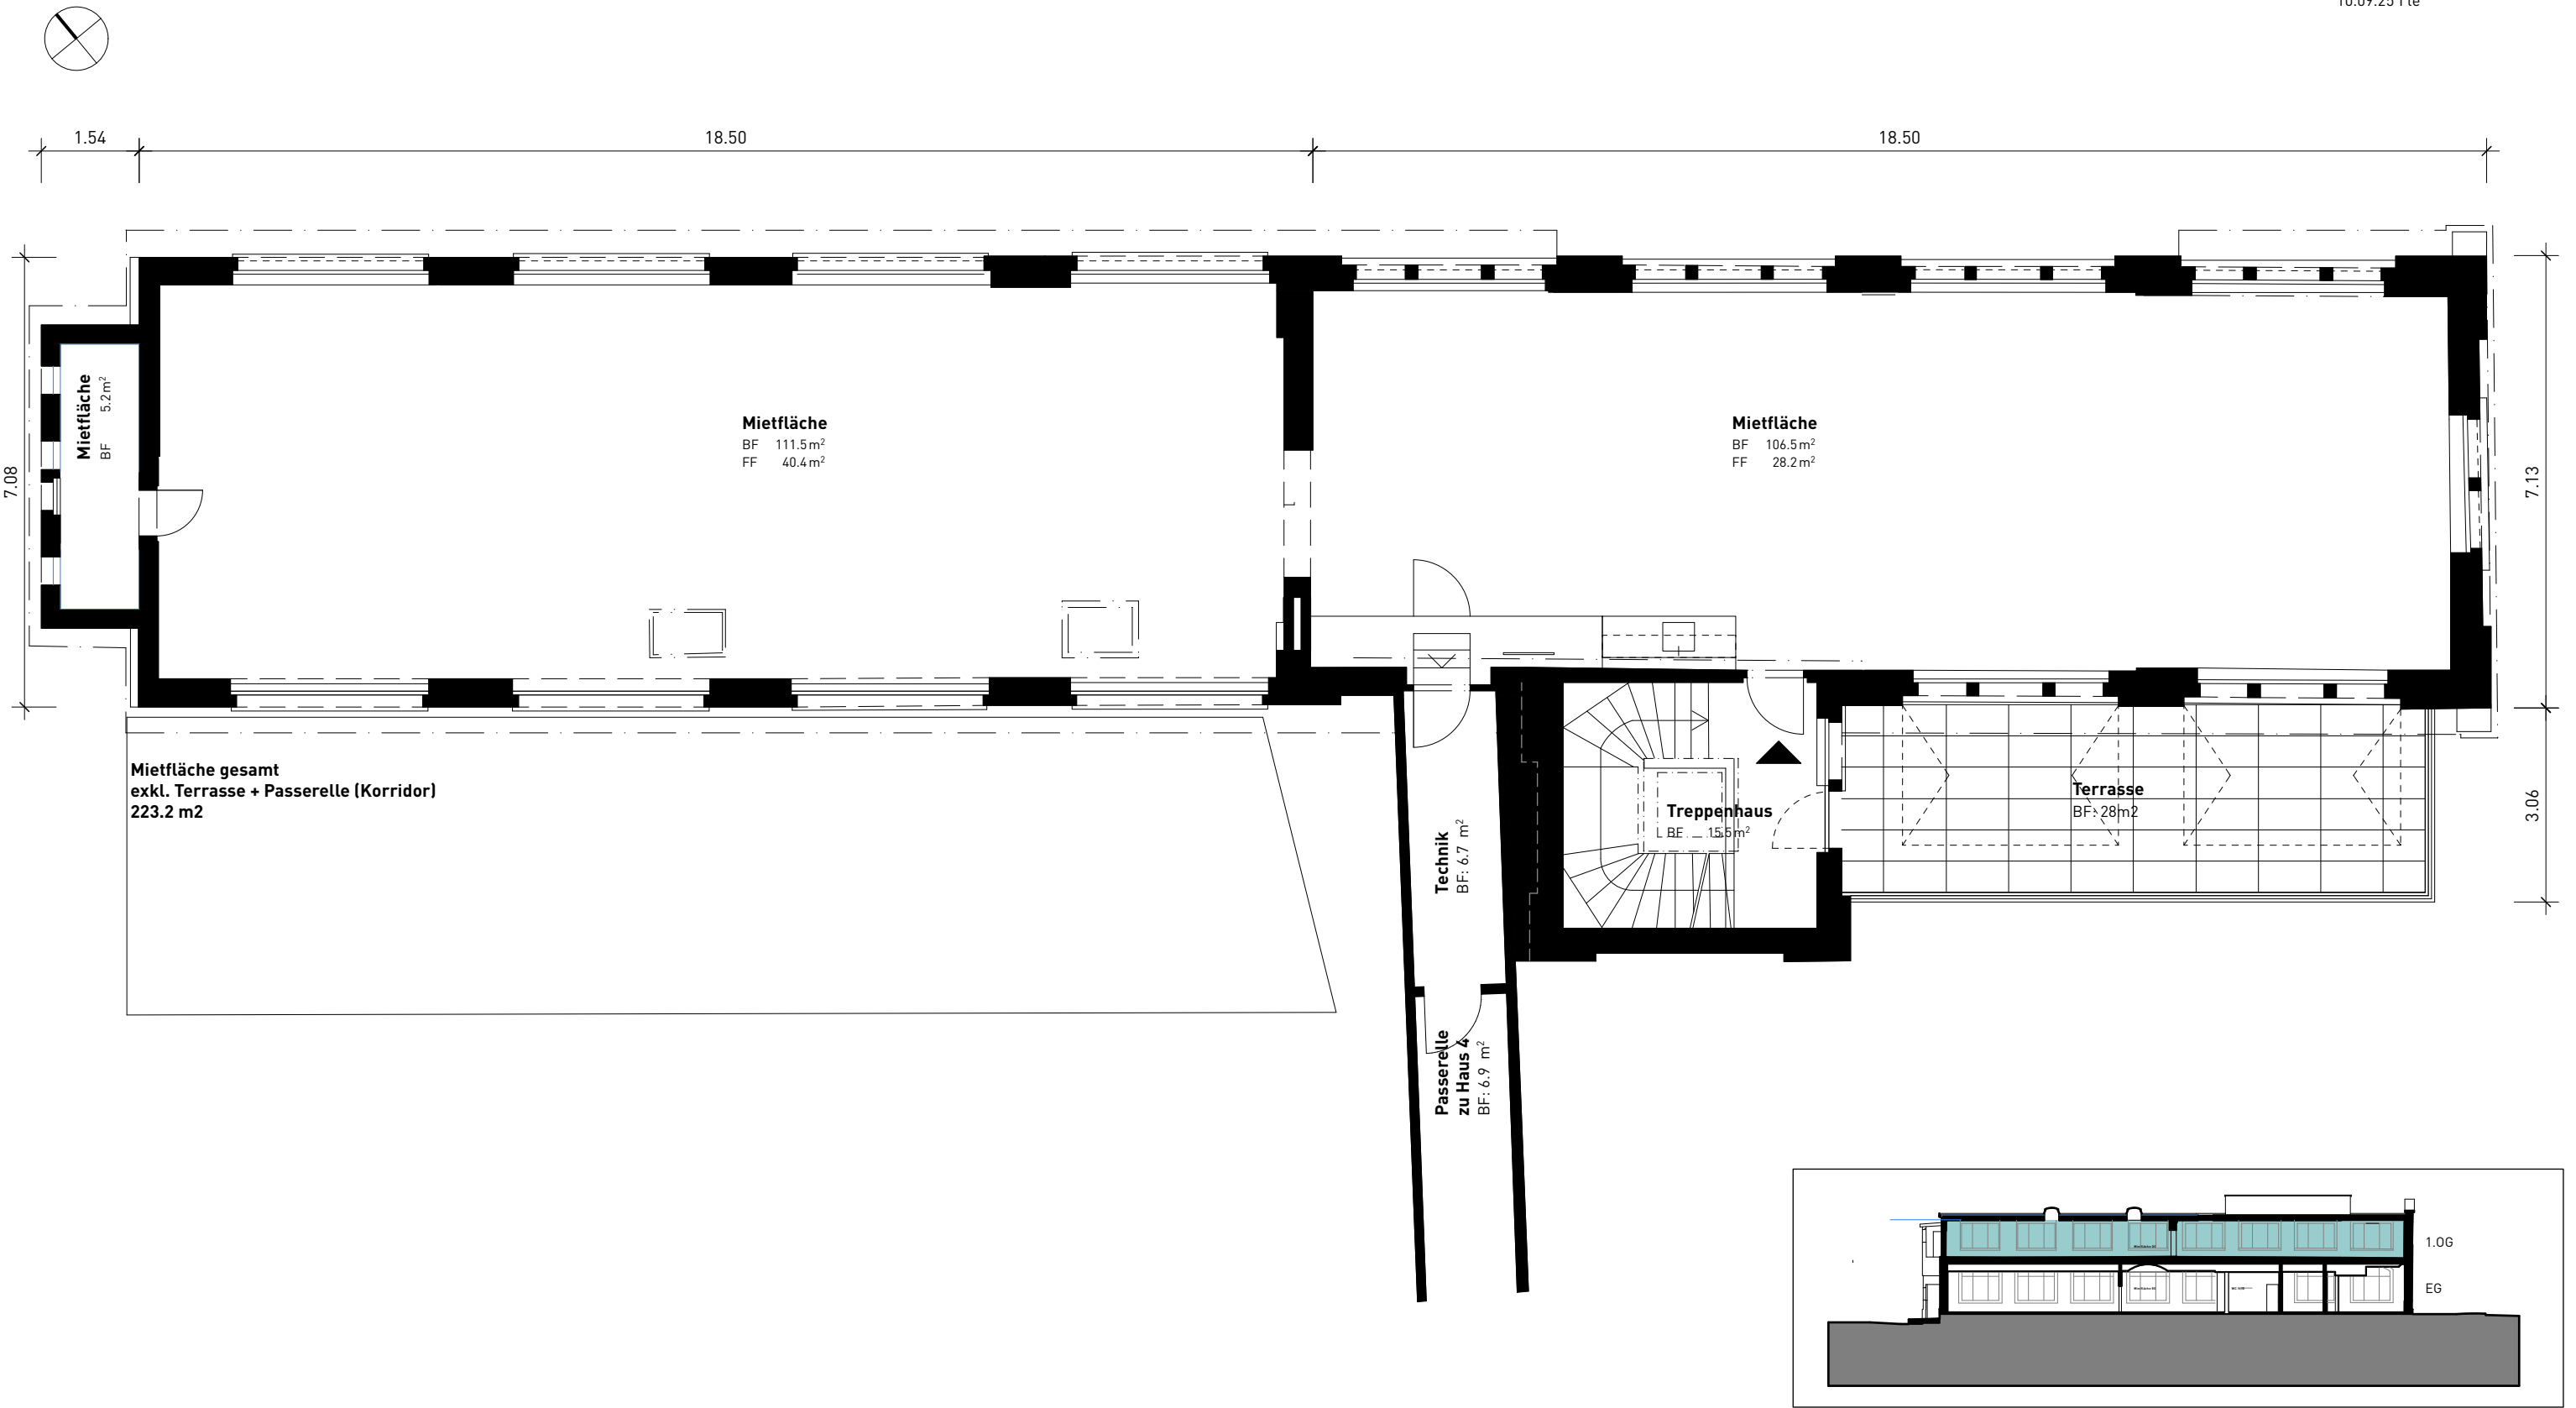

Bauherrschaft: Sitter Projekt AG, c/o Mettler Entwickler AG, Schönbüelpark 10, 9016 St. Gallen
767 1.481 Sitter Valley, Sitterbau Haus 02_01, Moosmühlestrasse 12, 9000 St. Gallen

Erdgeschoss 1:100

10.09.25 | te

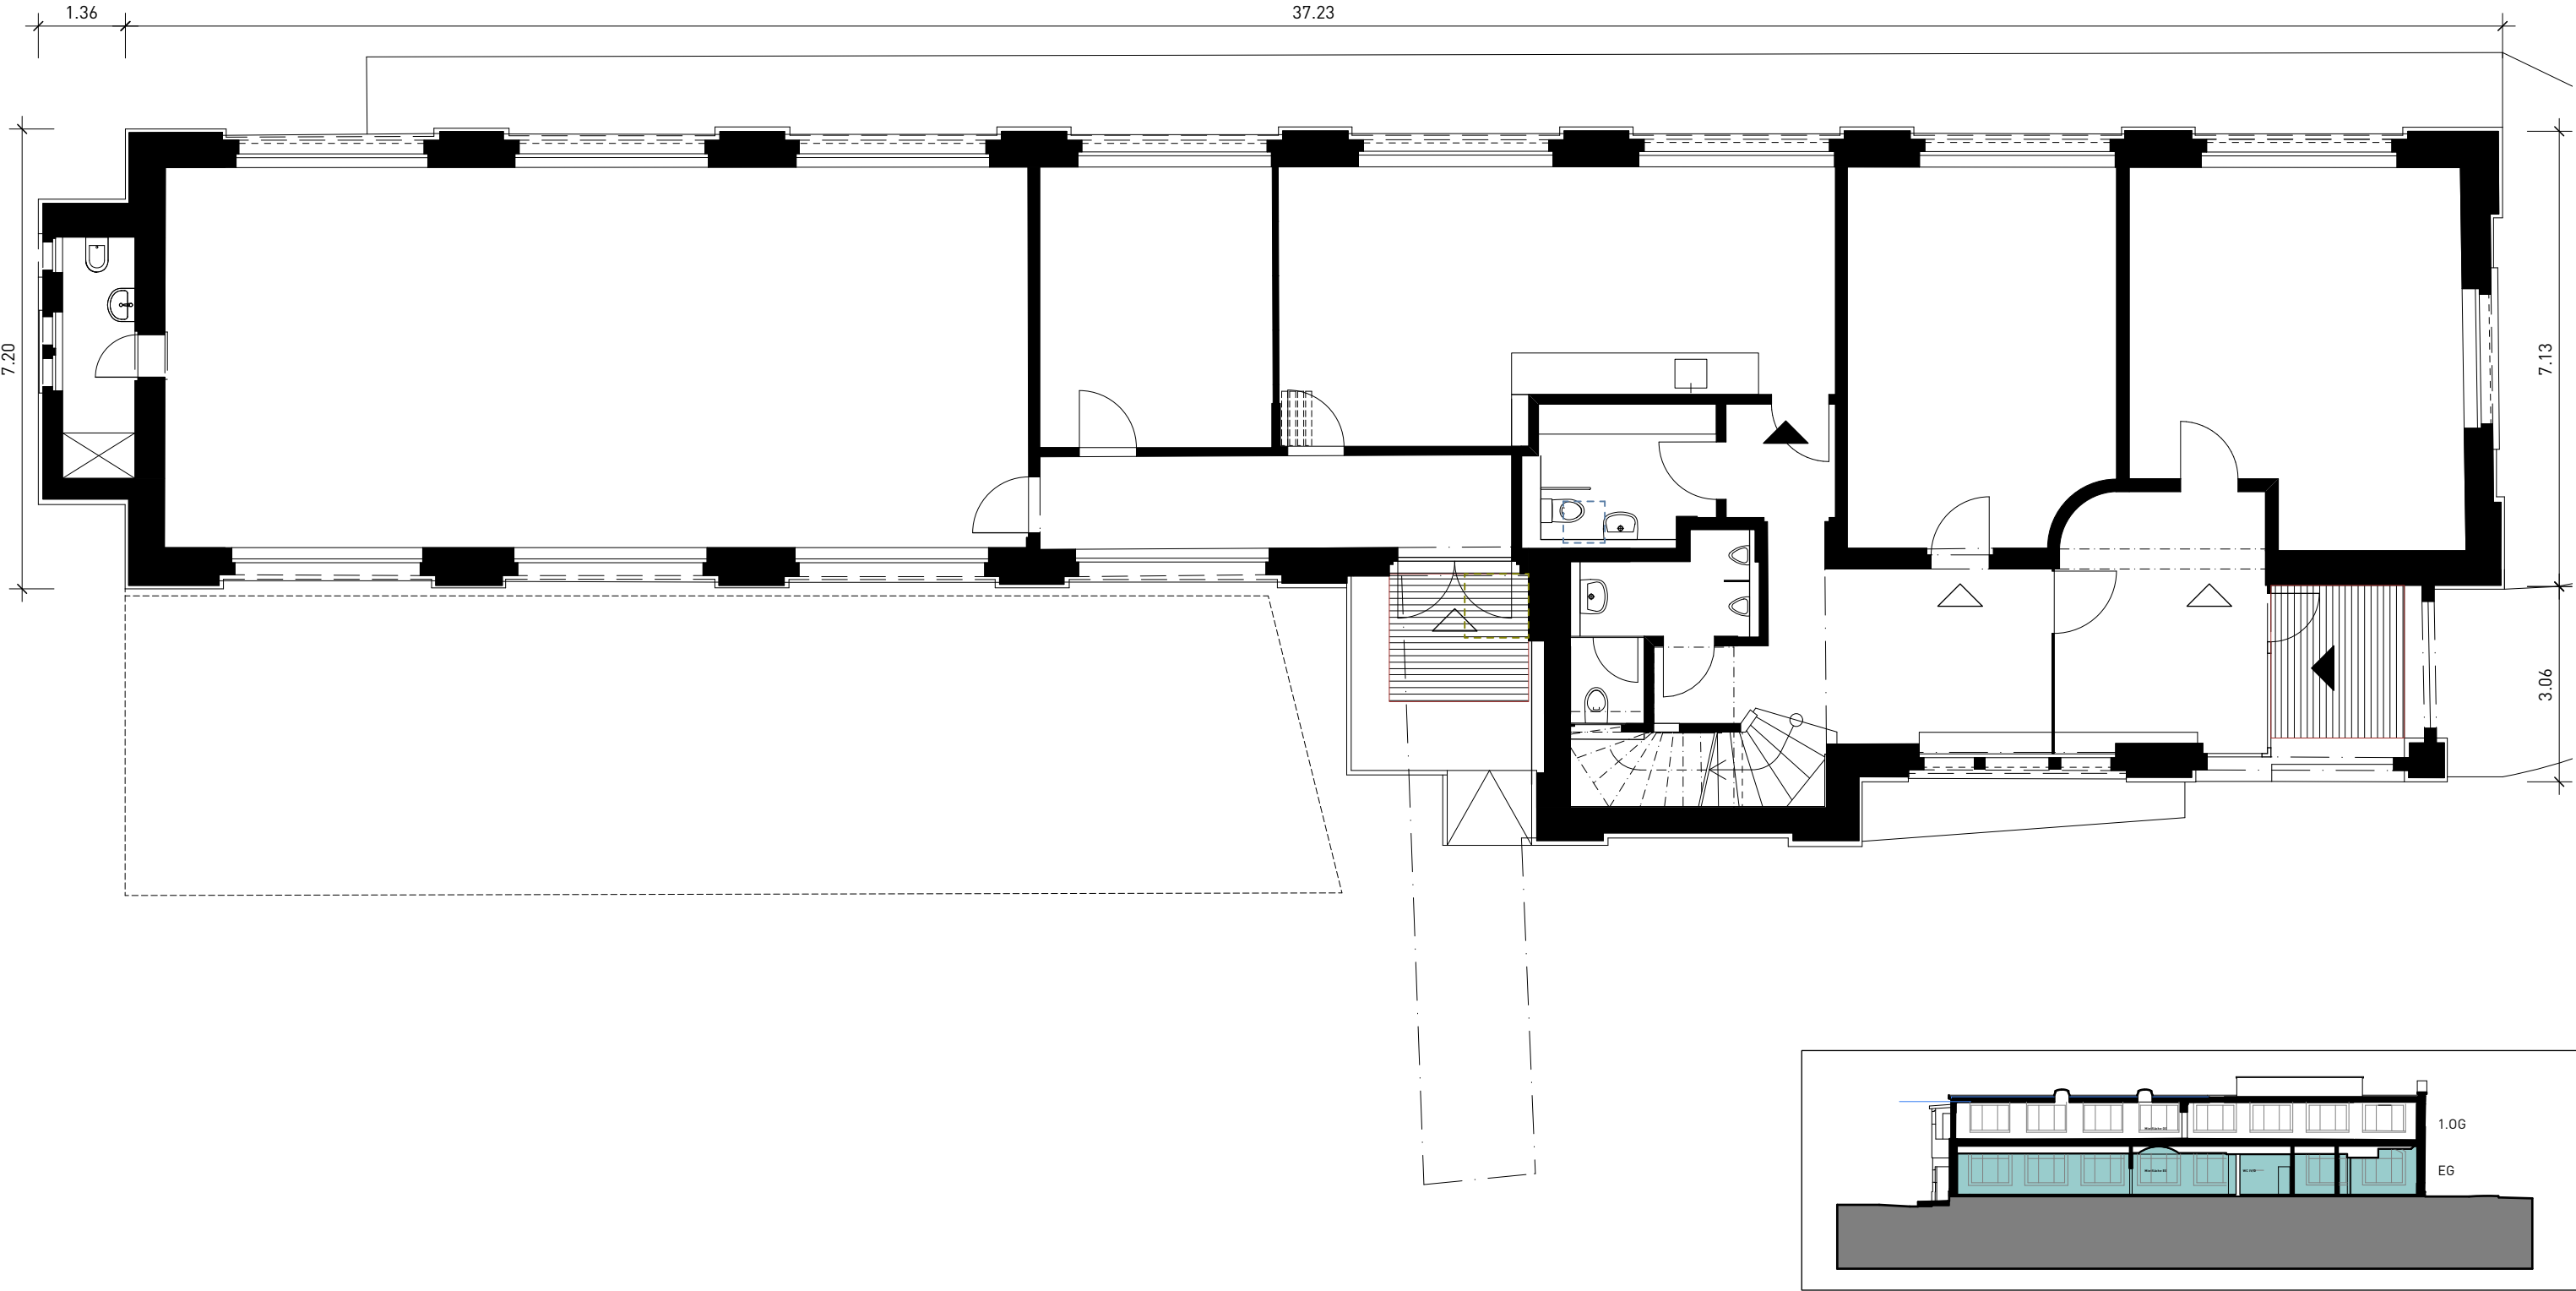

Bauherrschaft: Sitter Projekt AG, c/o Mettler Entwickler AG, Schönbüelpark 10, 9016 St. Gallen
767 1.481 Sitter Valley, Sitterbau Haus 02_01, Moosmühlestrasse 12, 9000 St. Gallen

1. Obergeschoss 1:100

10.09.25 | te

