





**SITTER VALLEY**  
Gewerbe.Produktion.Innovation

Bauherrschaft: Sitter Projekt AG, c/o Mettler Entwickler AG, Schönbüelpark 10, 9016 St. Gallen  
738 1.467 Sitter Valley, Wärmeenergiezentrale Haus 10\_01, Moosmühlestrasse 10, 9000 St. Gallen



**Untergeschoss 1:200**

22.12.25 | te

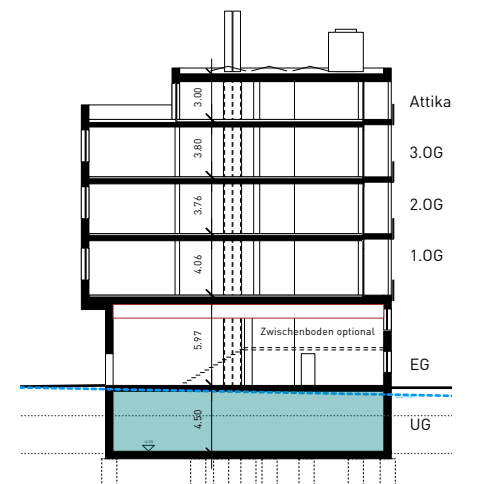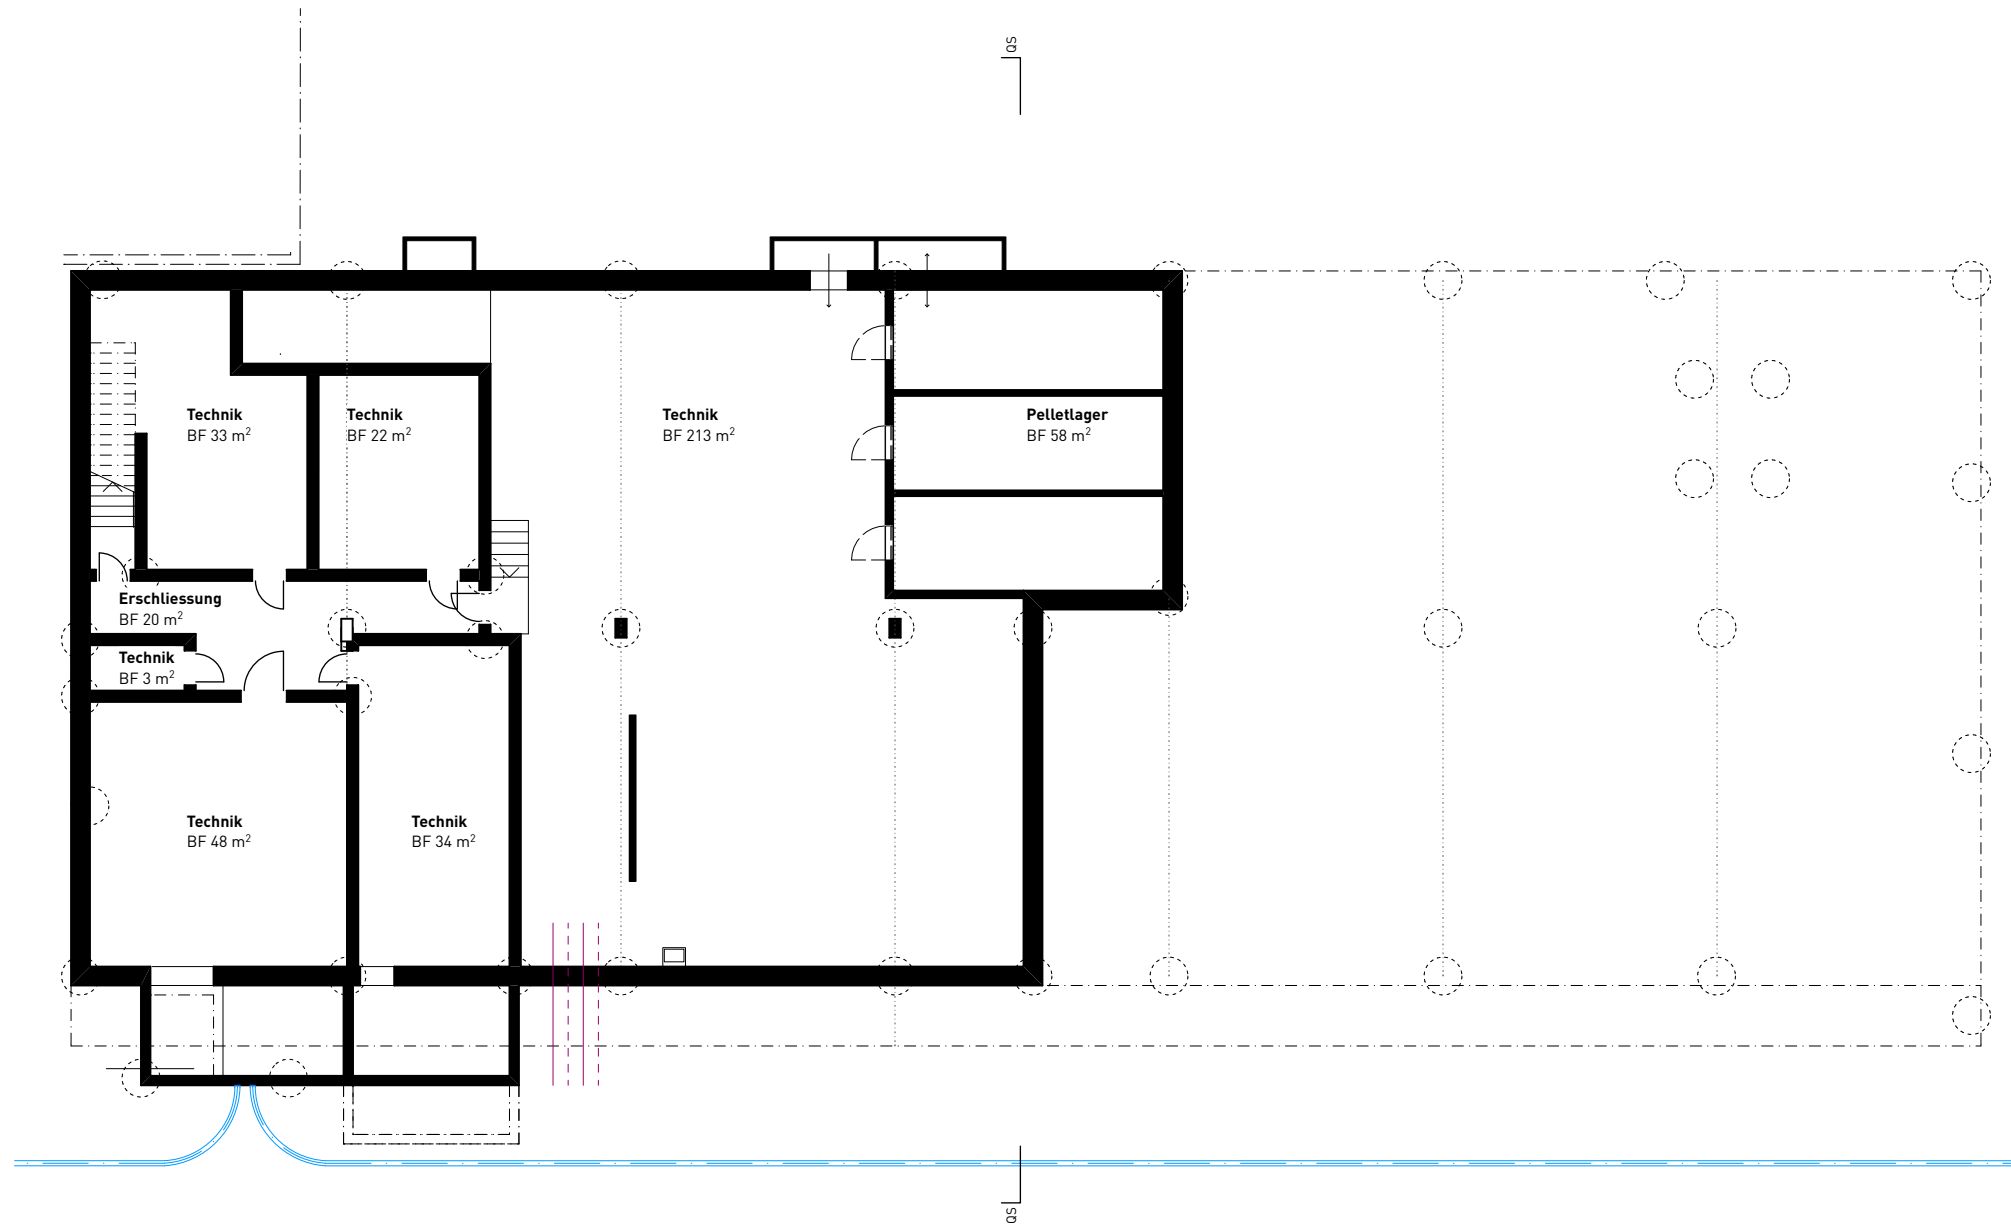





**SITTER VALLEY**  
Gewerbe.Produktion.Innovation

Bauherrschaft: Sitter Projekt AG, c/o Mettler Entwickler AG, Schönbüelpark 10, 9016 St. Gallen  
738 1.467 Sitter Valley, Wärmeenergiezentrale Haus 10\_01, Moosmühlestrasse 10, 9000 St. Gallen

**Erdgeschoss 1:200**

22.12.25 | te

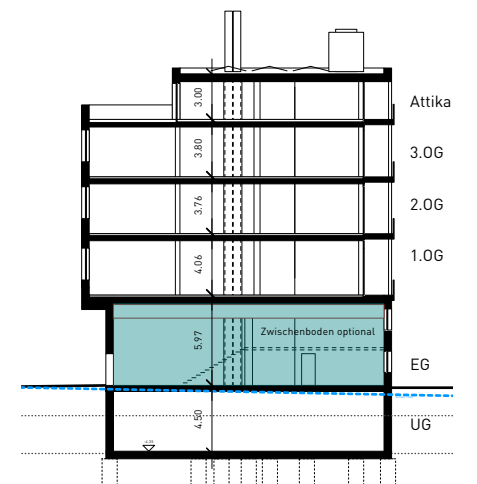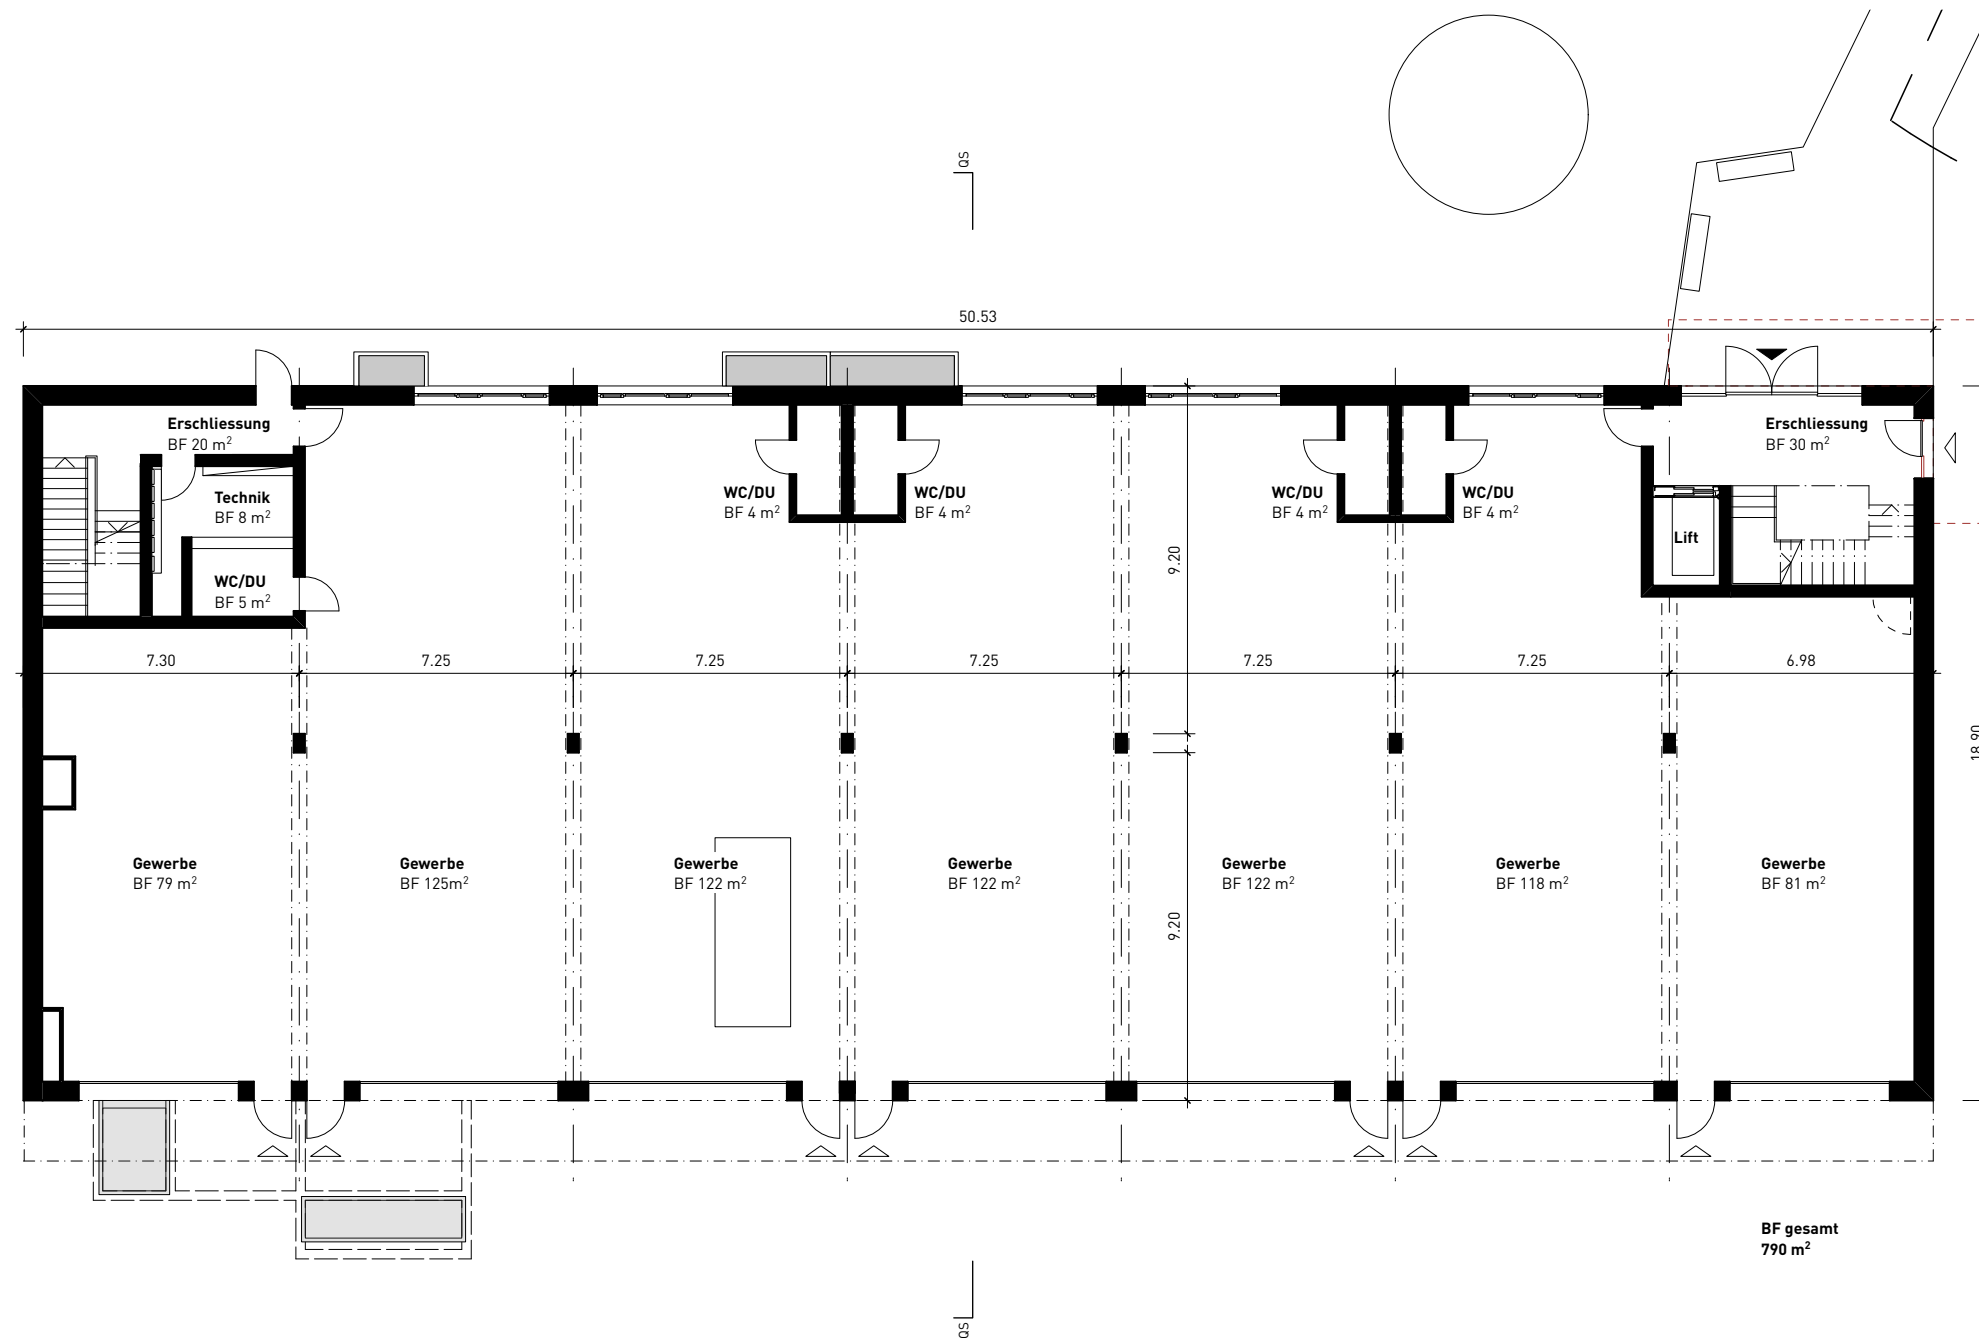





**SITTER VALLEY**  
Gewerbe.Produktion.Innovation

Bauherrschaft: Sitter Projekt AG, c/o Mettler Entwickler AG, Schönbüelpark 10, 9016 St. Gallen  
738 1.467 Sitter Valley, Wärmeenergiezentrale Haus 10\_01, Moosmühlestrasse 10, 9000 St. Gallen



**Zwischengeschoss 1:200**

22.12.25 | te

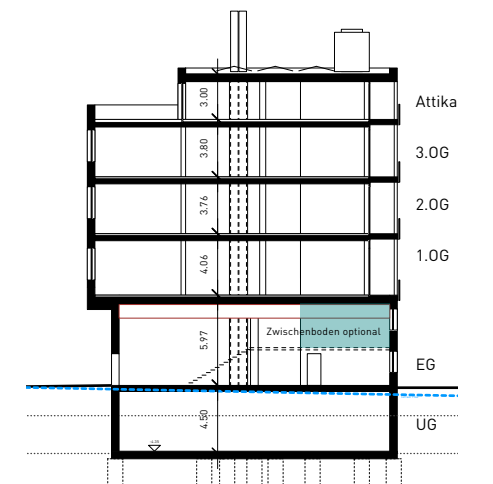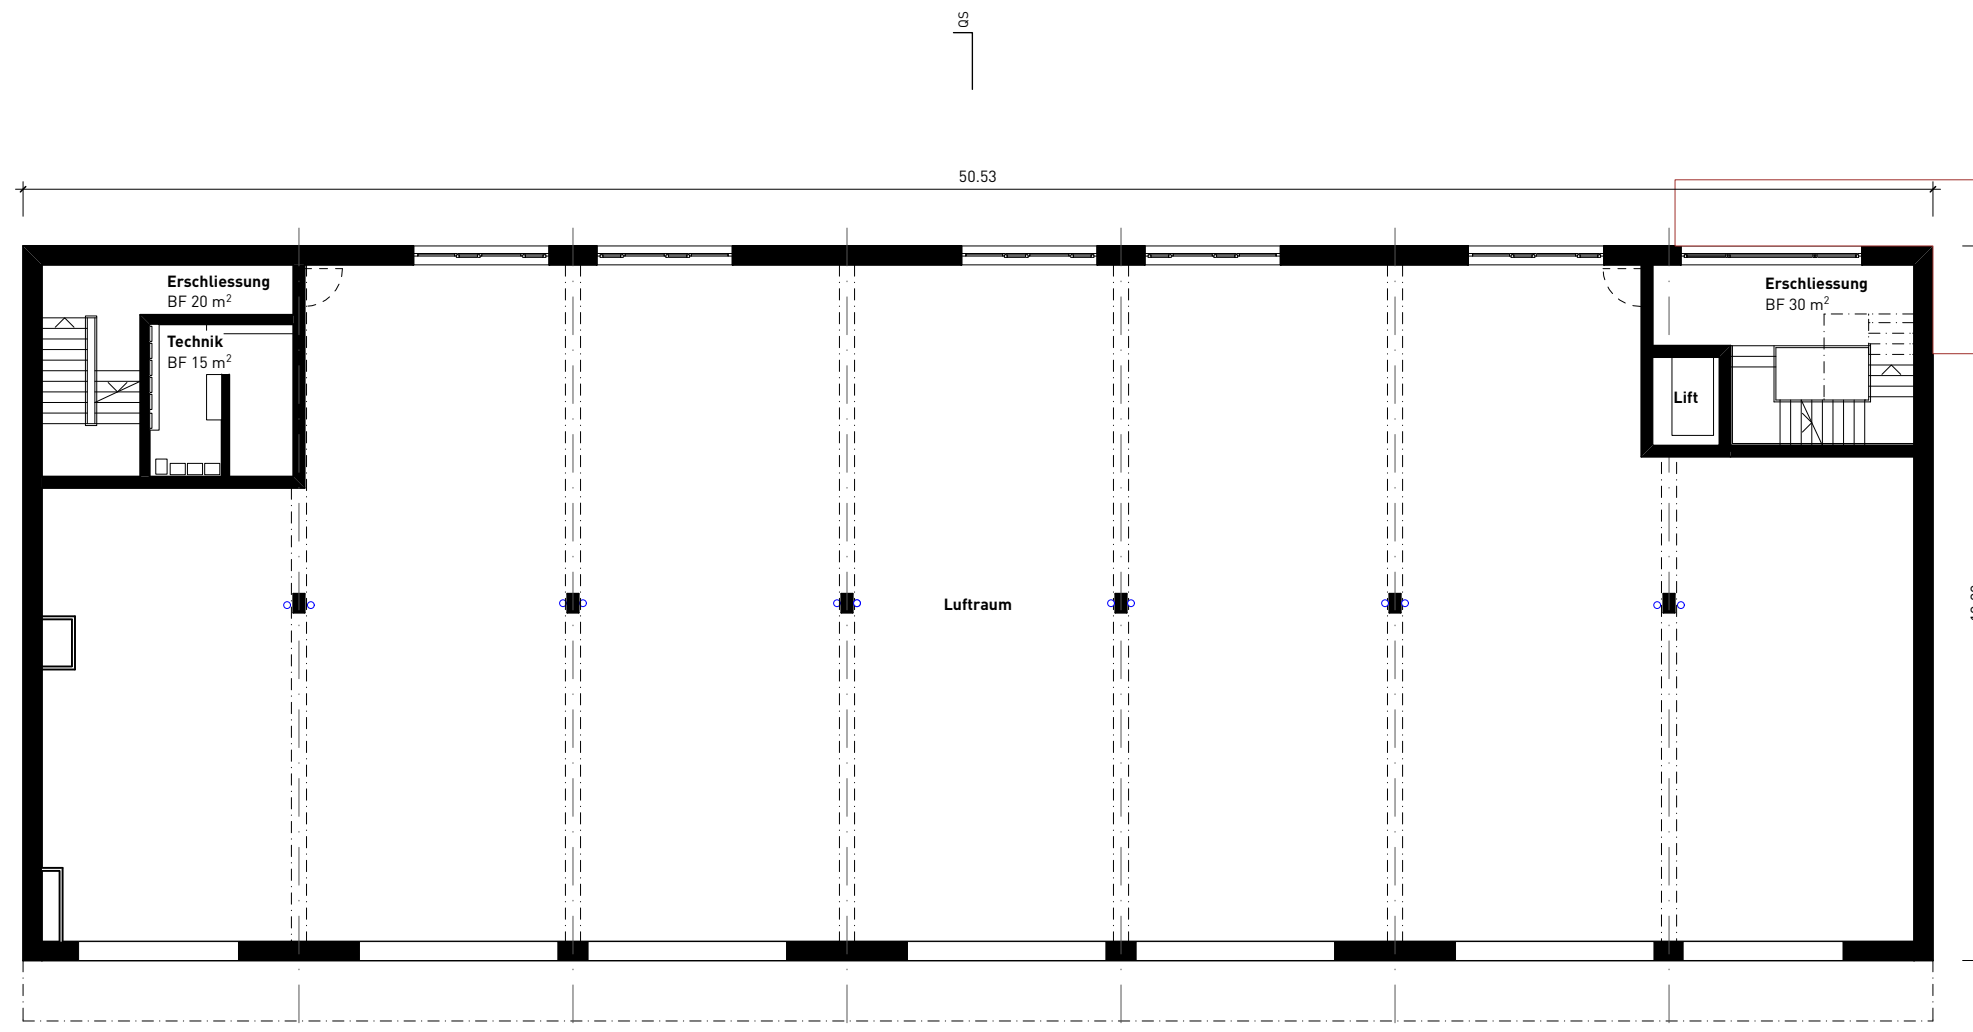





**SITTER VALLEY**  
Gewerbe.Produktion.Innovation

Bauherrschaft: Sitter Projekt AG, c/o Mettler Entwickler AG, Schönbüelpark 10, 9016 St. Gallen  
738 1.467 Sitter Valley, Wärmeenergiezentrale Haus 10\_01, Moosmühlestrasse 10, 9000 St. Gallen



**1.Obergeschoss 1:200**

22.12.25 | te

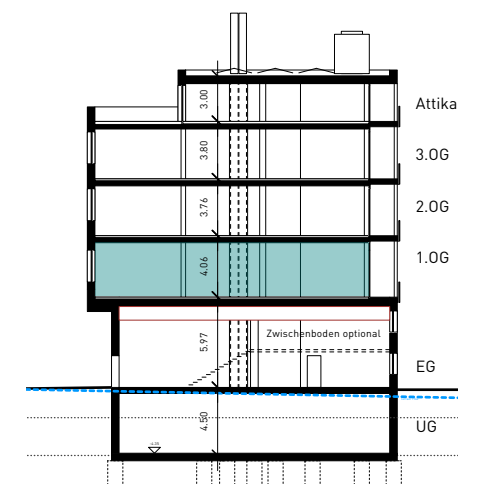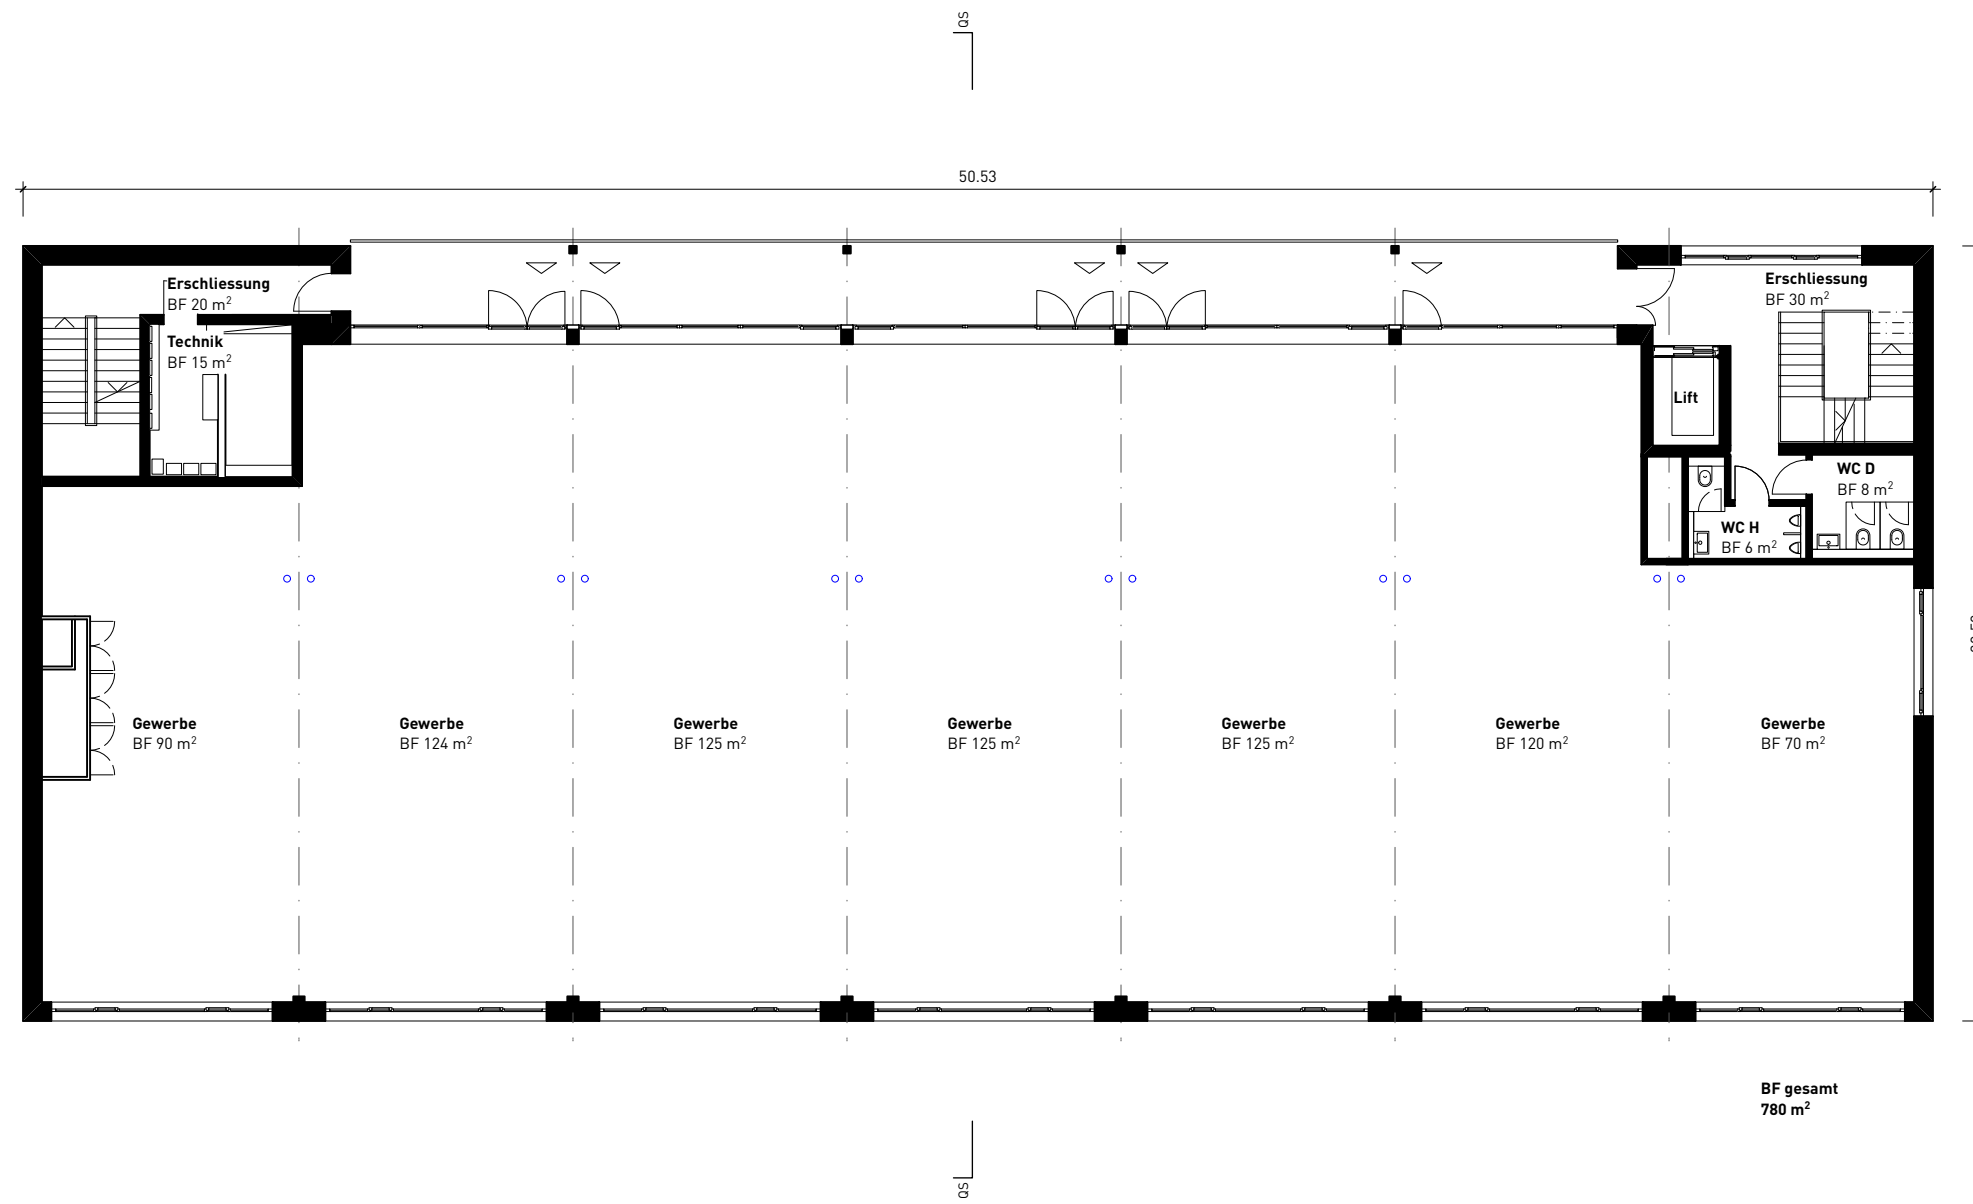





**SITTER VALLEY**  
Gewerbe.Produktion.Innovation

Bauherrschaft: Sitter Projekt AG, c/o Mettler Entwickler AG, Schönbüelpark 10, 9016 St. Gallen  
738 1.467 Sitter Valley, Wärmeenergiezentrale Haus 10\_01, Moosmühlestrasse 10, 9000 St. Gallen

**2.Obergeschoss 1:200**

22.12.25 | te

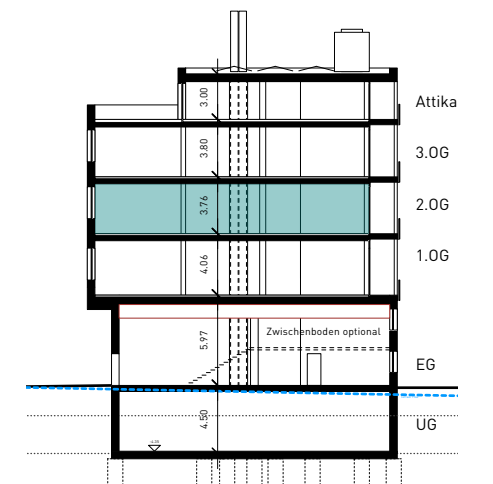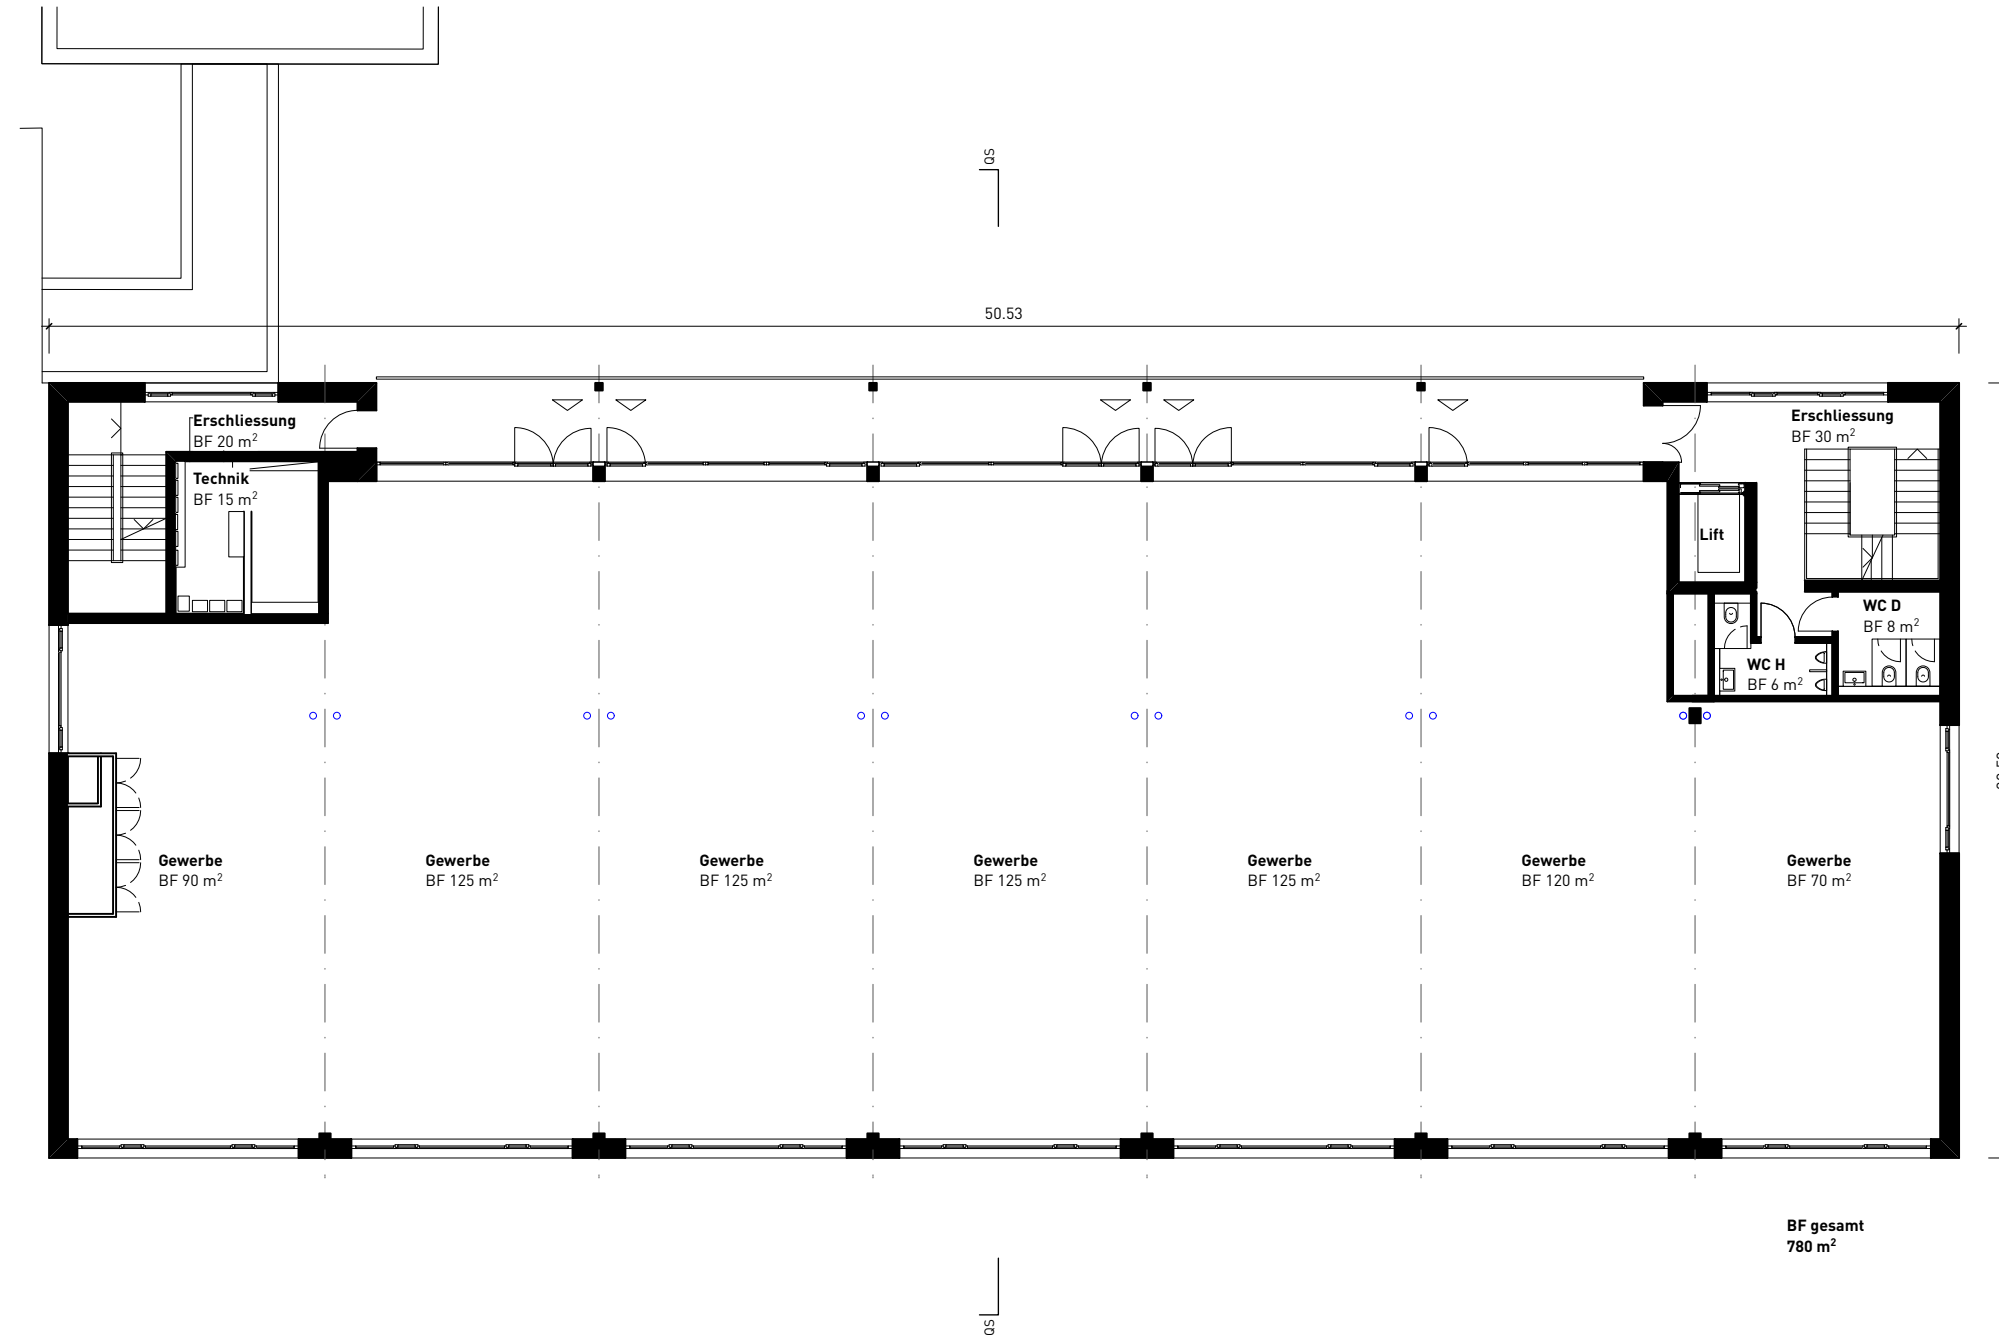




**SITTER VALLEY**  
Gewerbe.Produktion.Innovation


Bauherrschaft: Sitter Projekt AG, c/o Mettler Entwickler AG, Schönbüelpark 10, 9016 St. Gallen  
738 1.467 Sitter Valley, Wärmeenergiezentrale Haus 10\_01, Moosmühlestrasse 10, 9000 St. Gallen

**3.Obergeschoss 1:200**

22.12.25 | te

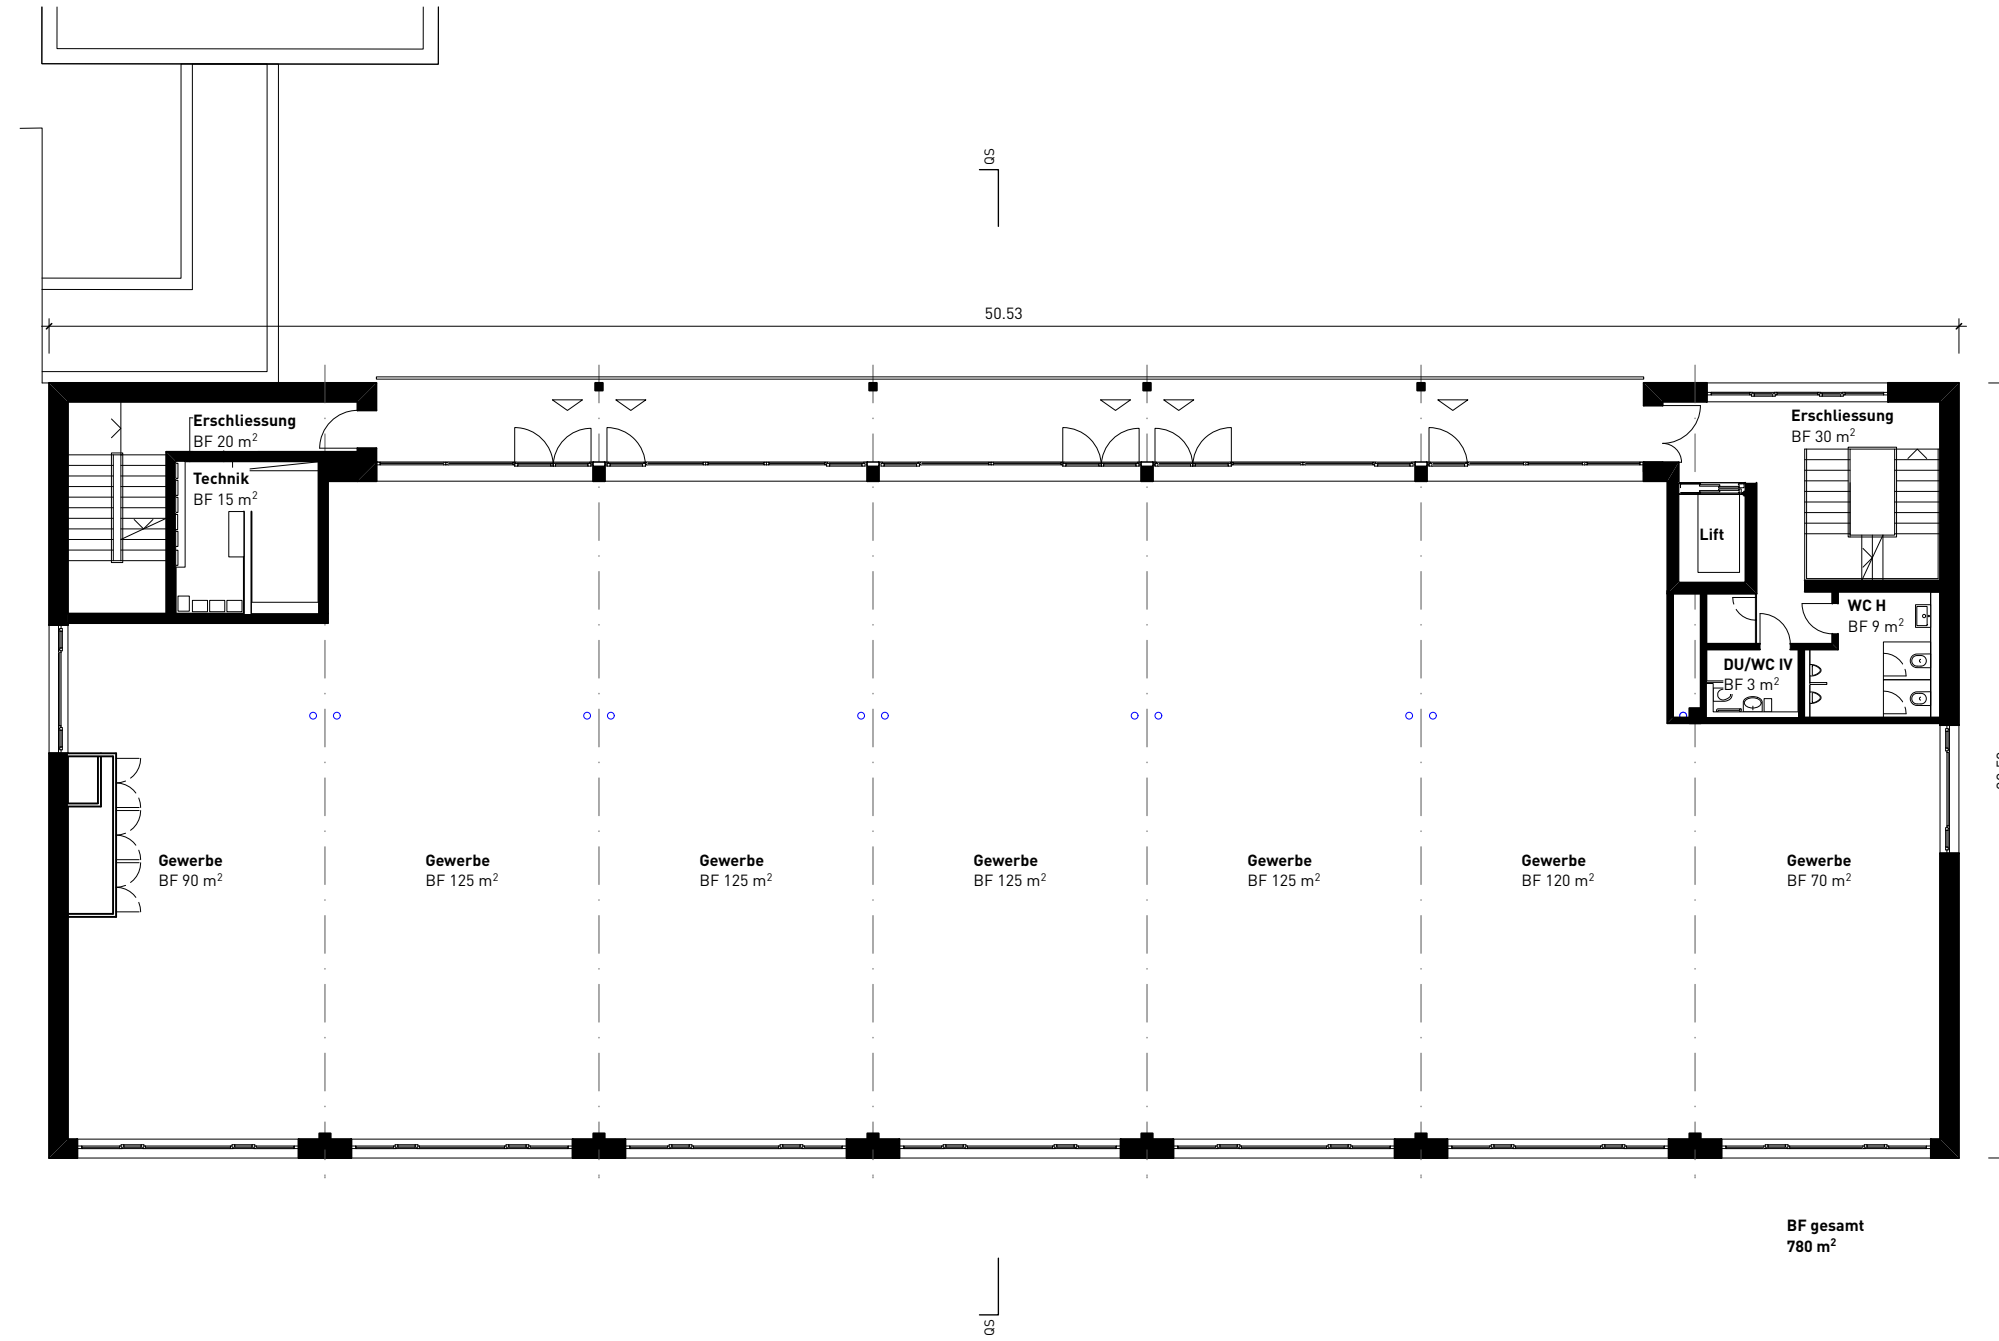

BF gesamt  
780 m<sup>2</sup>

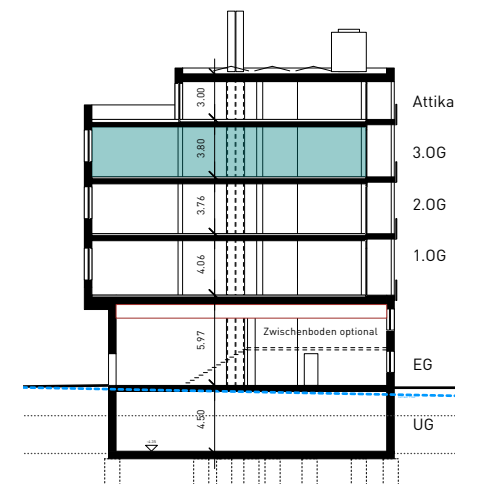




**SITTER VALLEY**  
Gewerbe.Produktion.Innovation

Bauherrschaft: Sitter Projekt AG, c/o Mettler Entwickler AG, Schönbüelpark 10, 9016 St. Gallen  
738 1.467 Sitter Valley, Wärmeenergiezentrale Haus 10\_01, Moosmühlestrasse 10, 9000 St. Gallen



**Attikageschoss 1:200**

22.12.25 | te

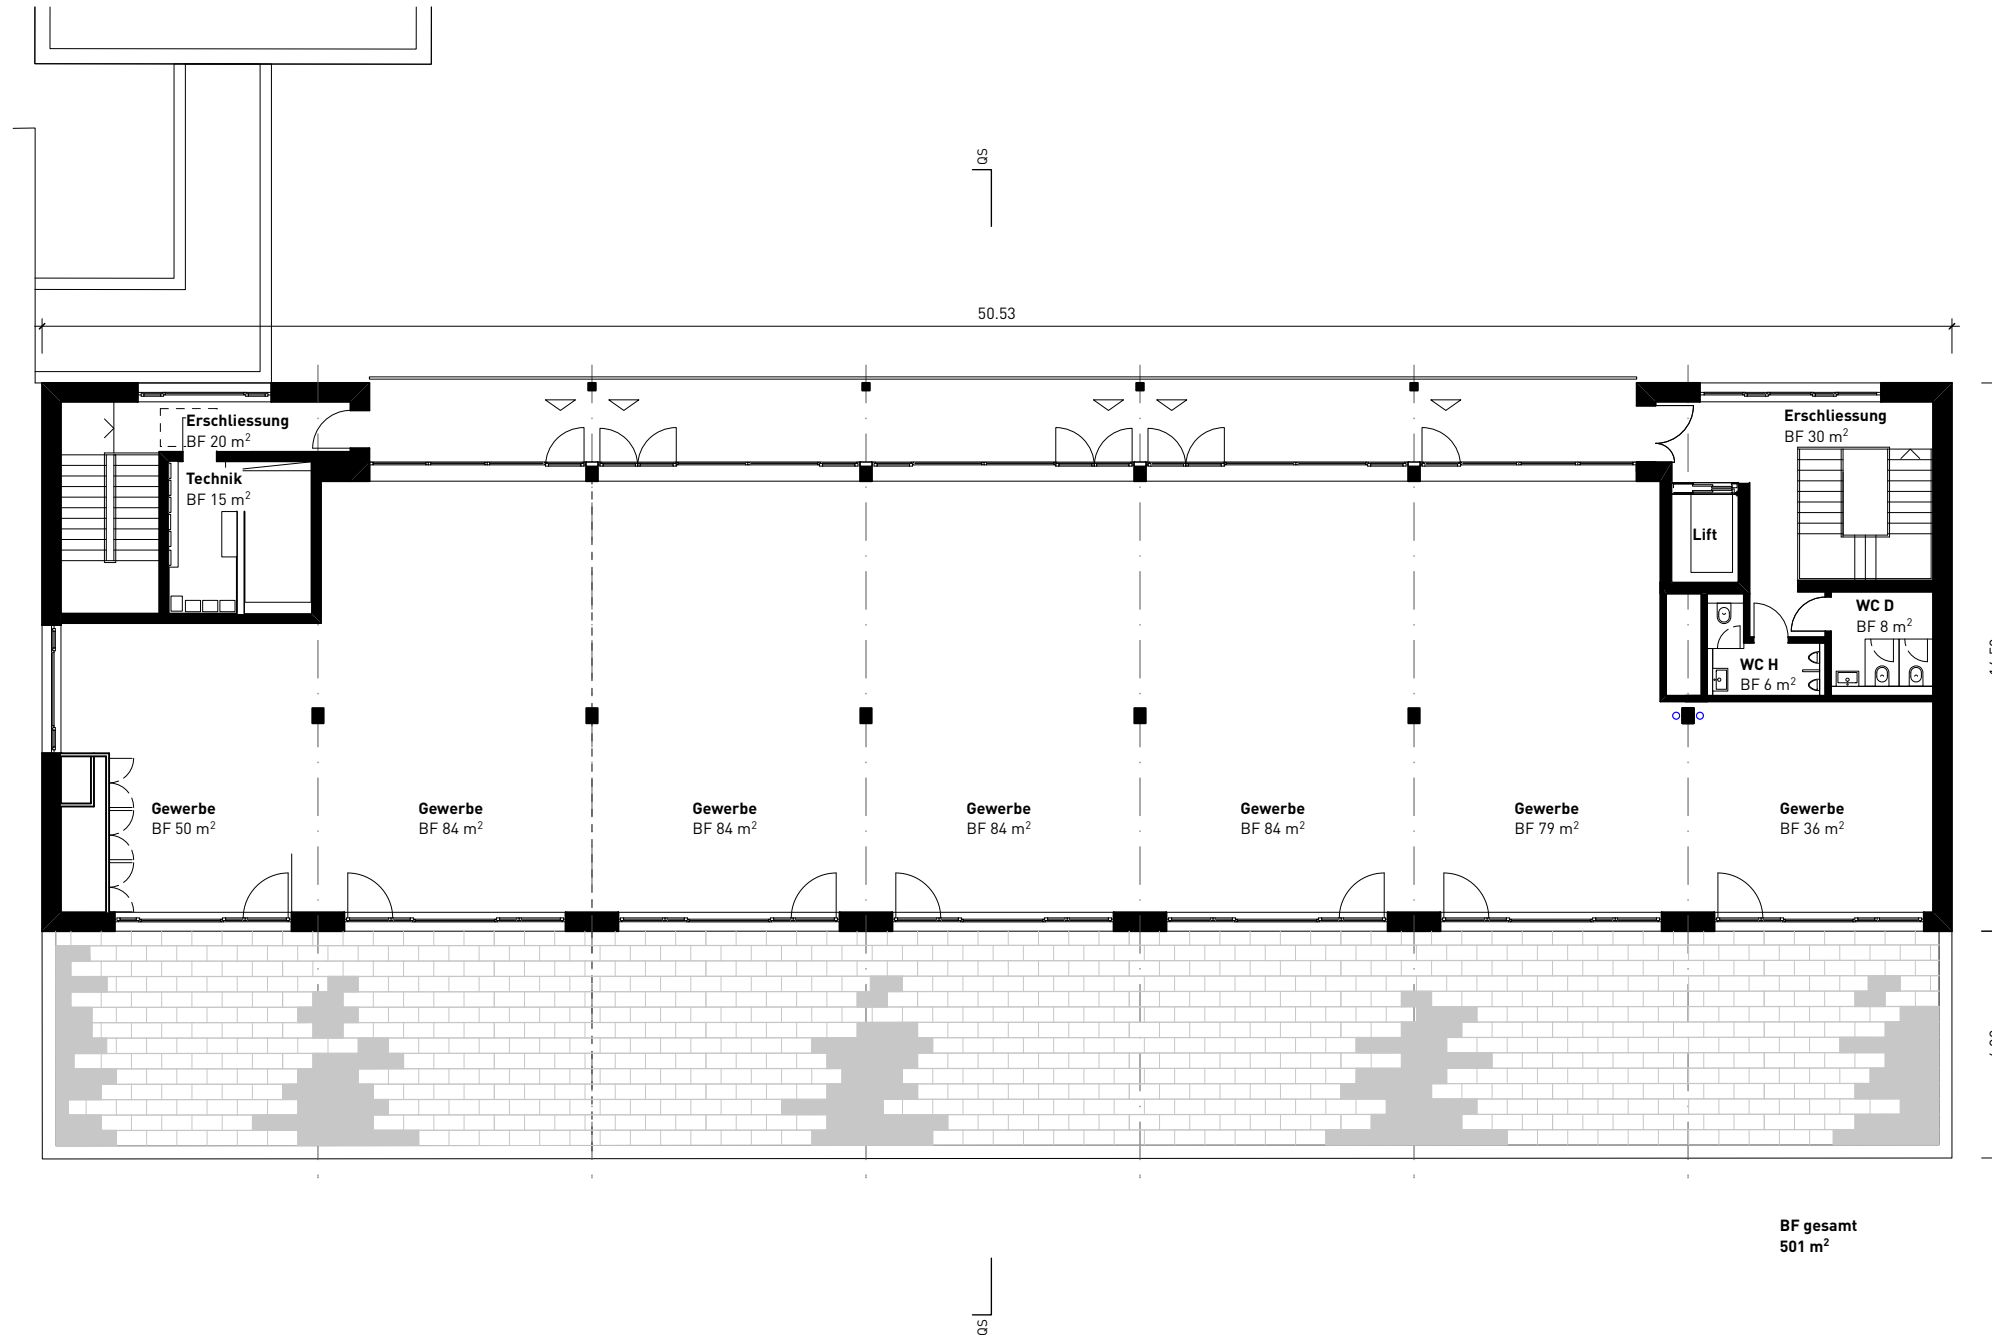

BF gesamt  
501 m<sup>2</sup>

