

SITTER VALLEY
Gewerbe.Produktion.Innovation

# Untergeschoss 1:200

03.08.26 I te

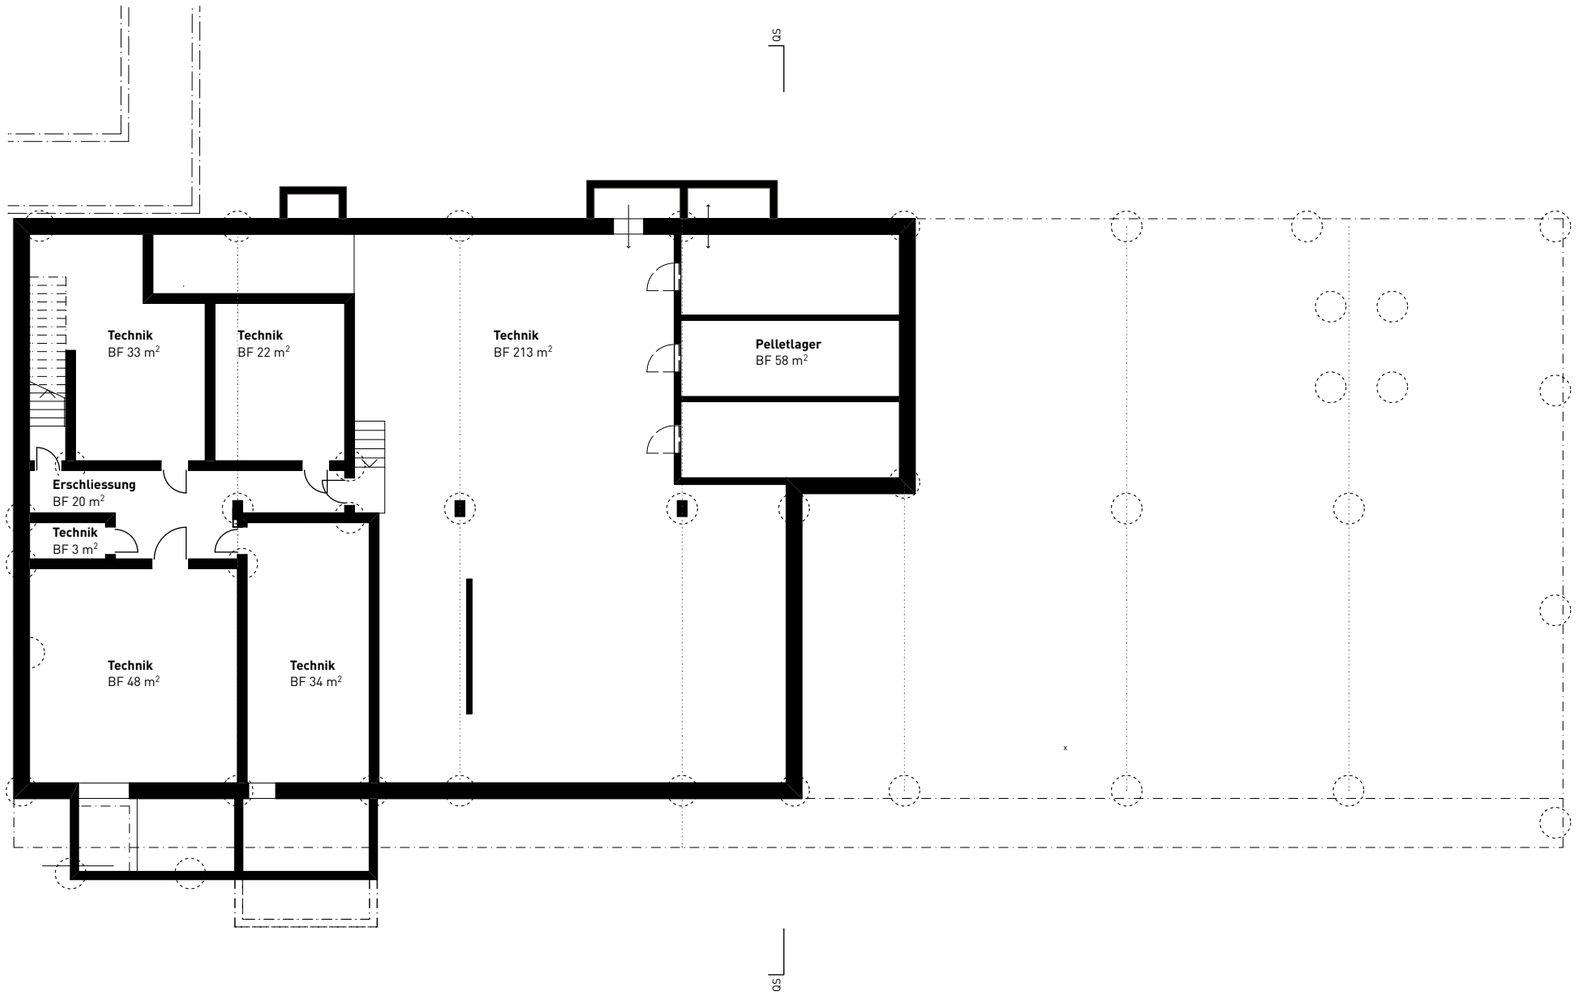


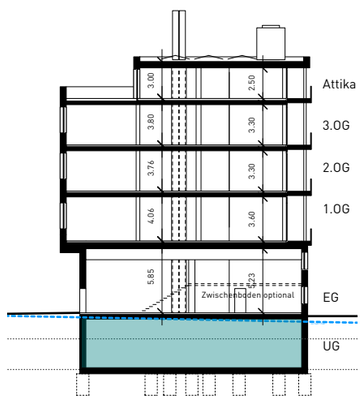



SITTER VALLEY
Gewerbe.Produktion.Innovation

# Erdgeschoss 1:200

03.08.26 I te

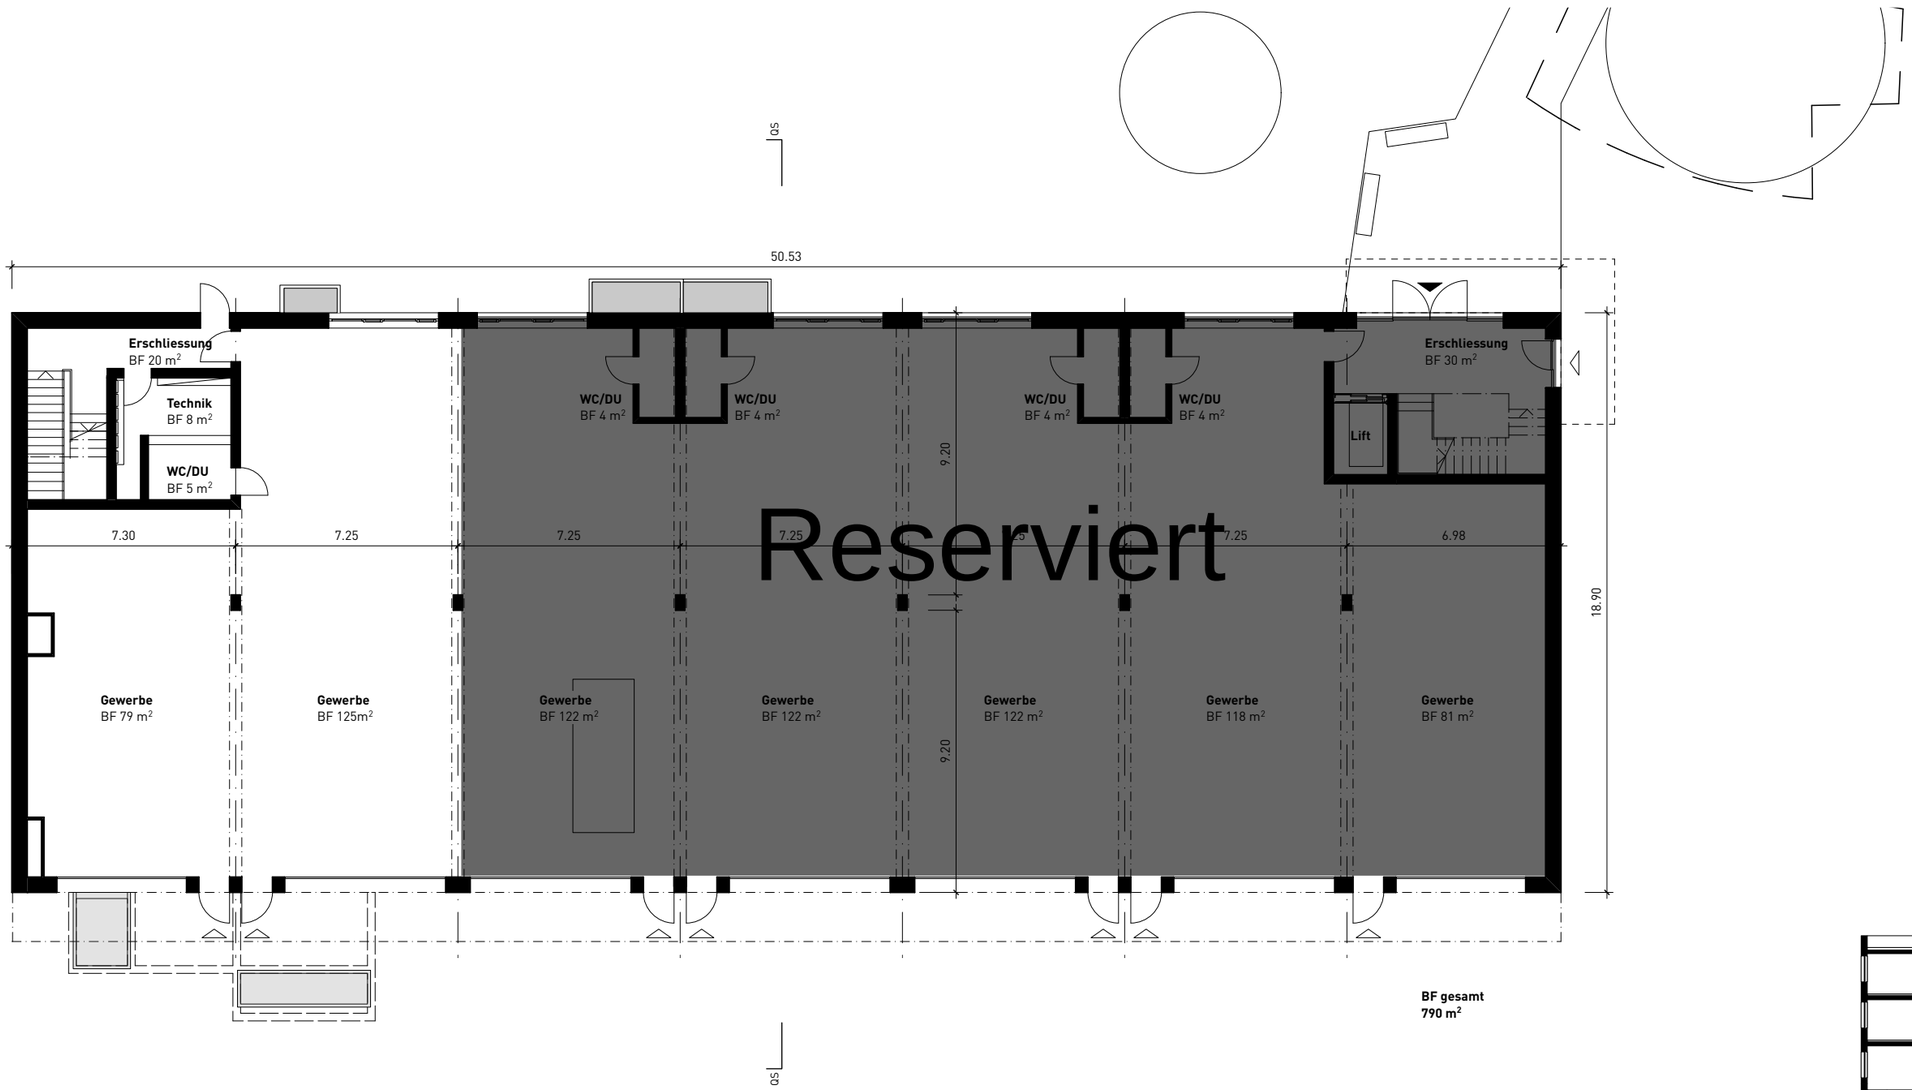


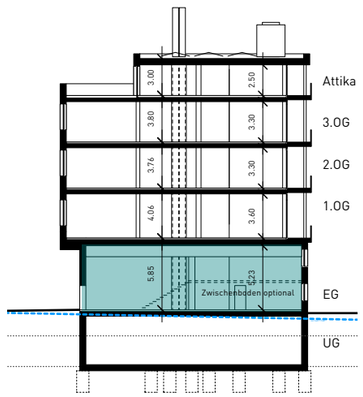



SITTER VALLEY
Gewerbe.Produktion.Innovation

# Zwischengeschoss 1:200

03.08.26 I te

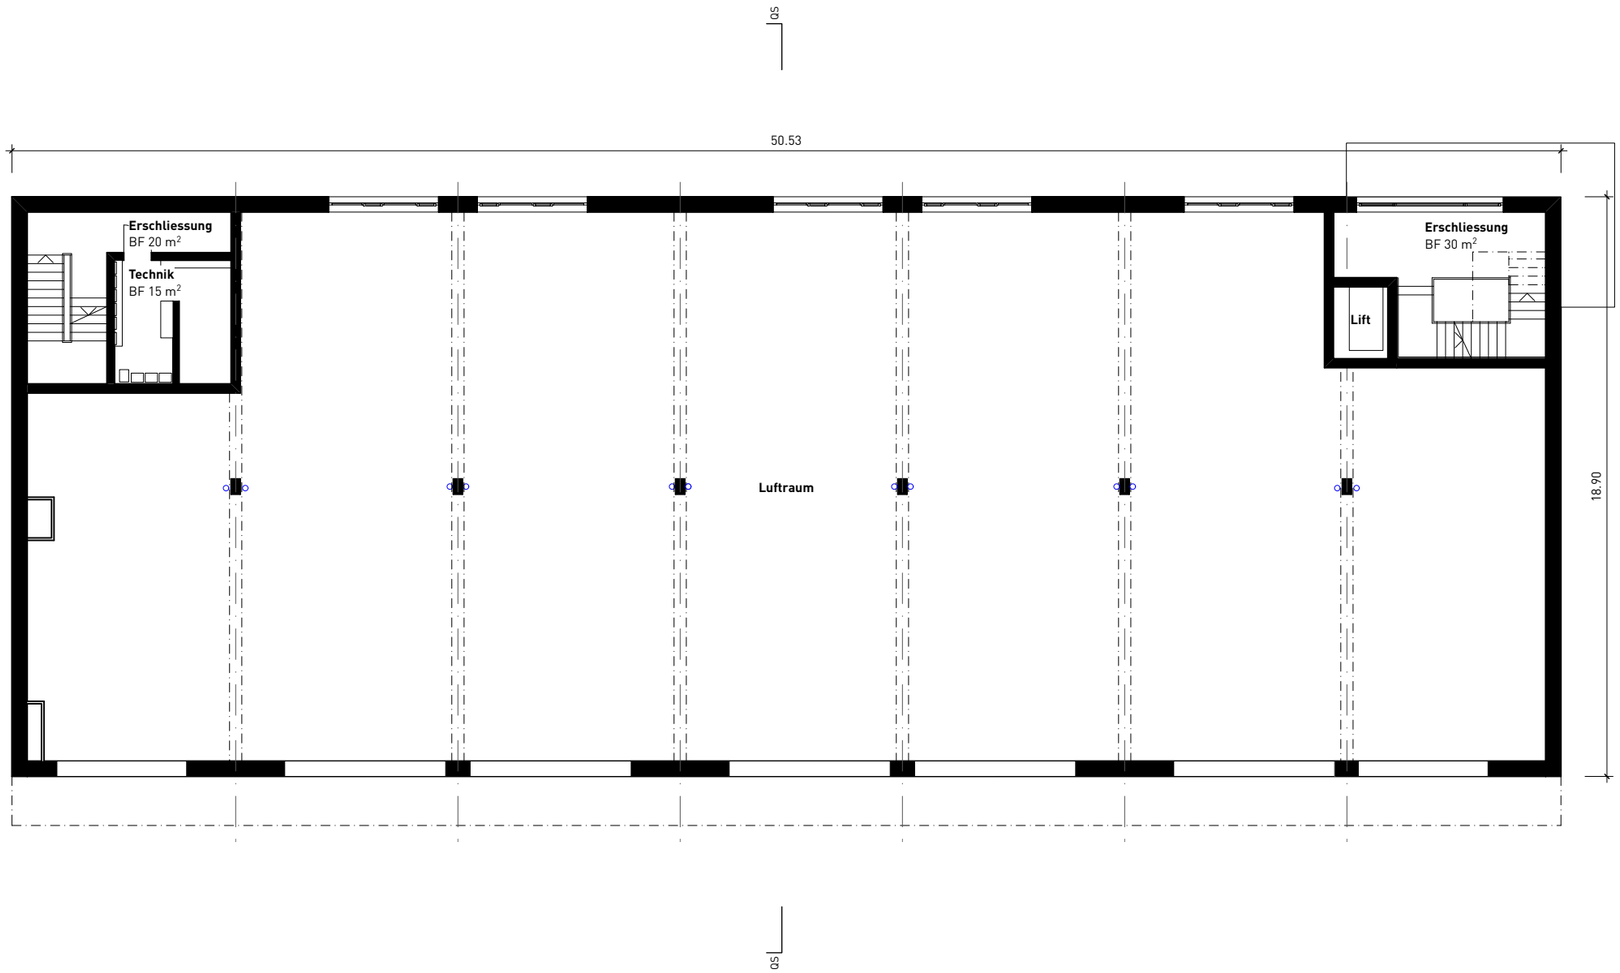


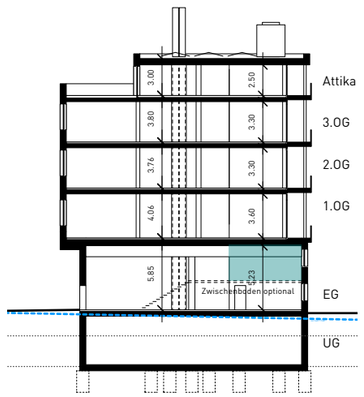



SITTER VALLEY
Gewerbe.Produktion.Innovation

# 1.Obergeschoss 1:200

03.08.26 I te

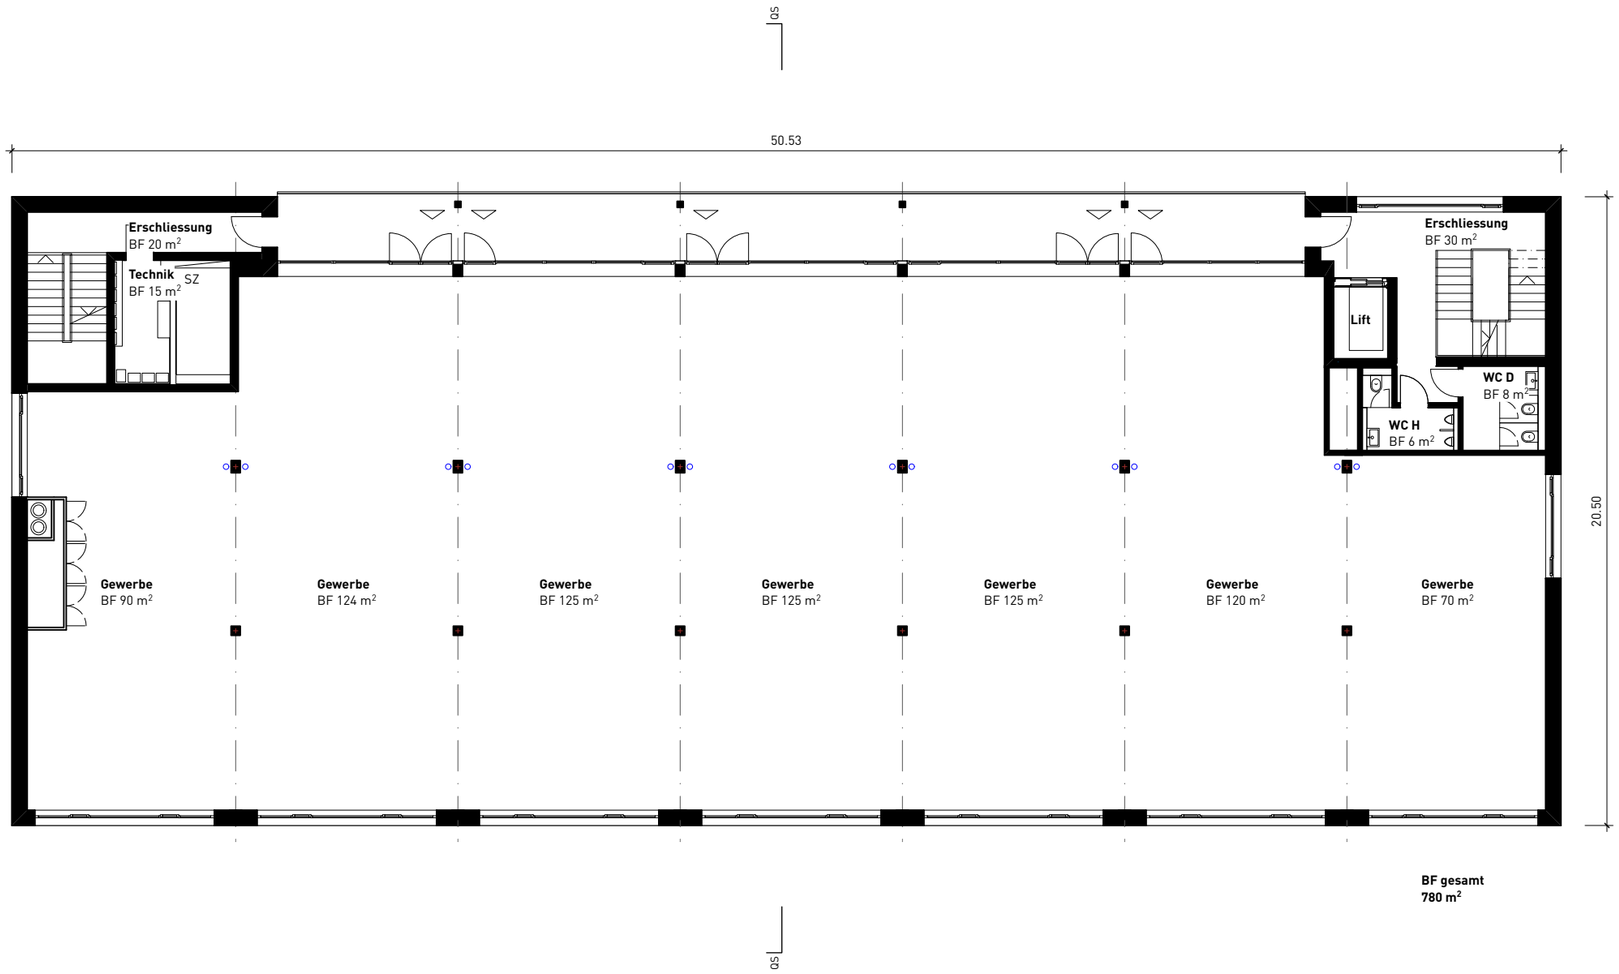


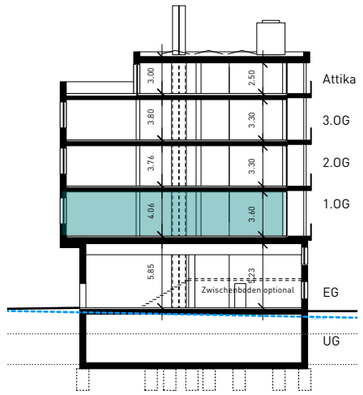
SITTER VALLEY
Gewerbe.Produktion.Innovation

# 2.Obergeschoss 1:200

03.08.26 I te

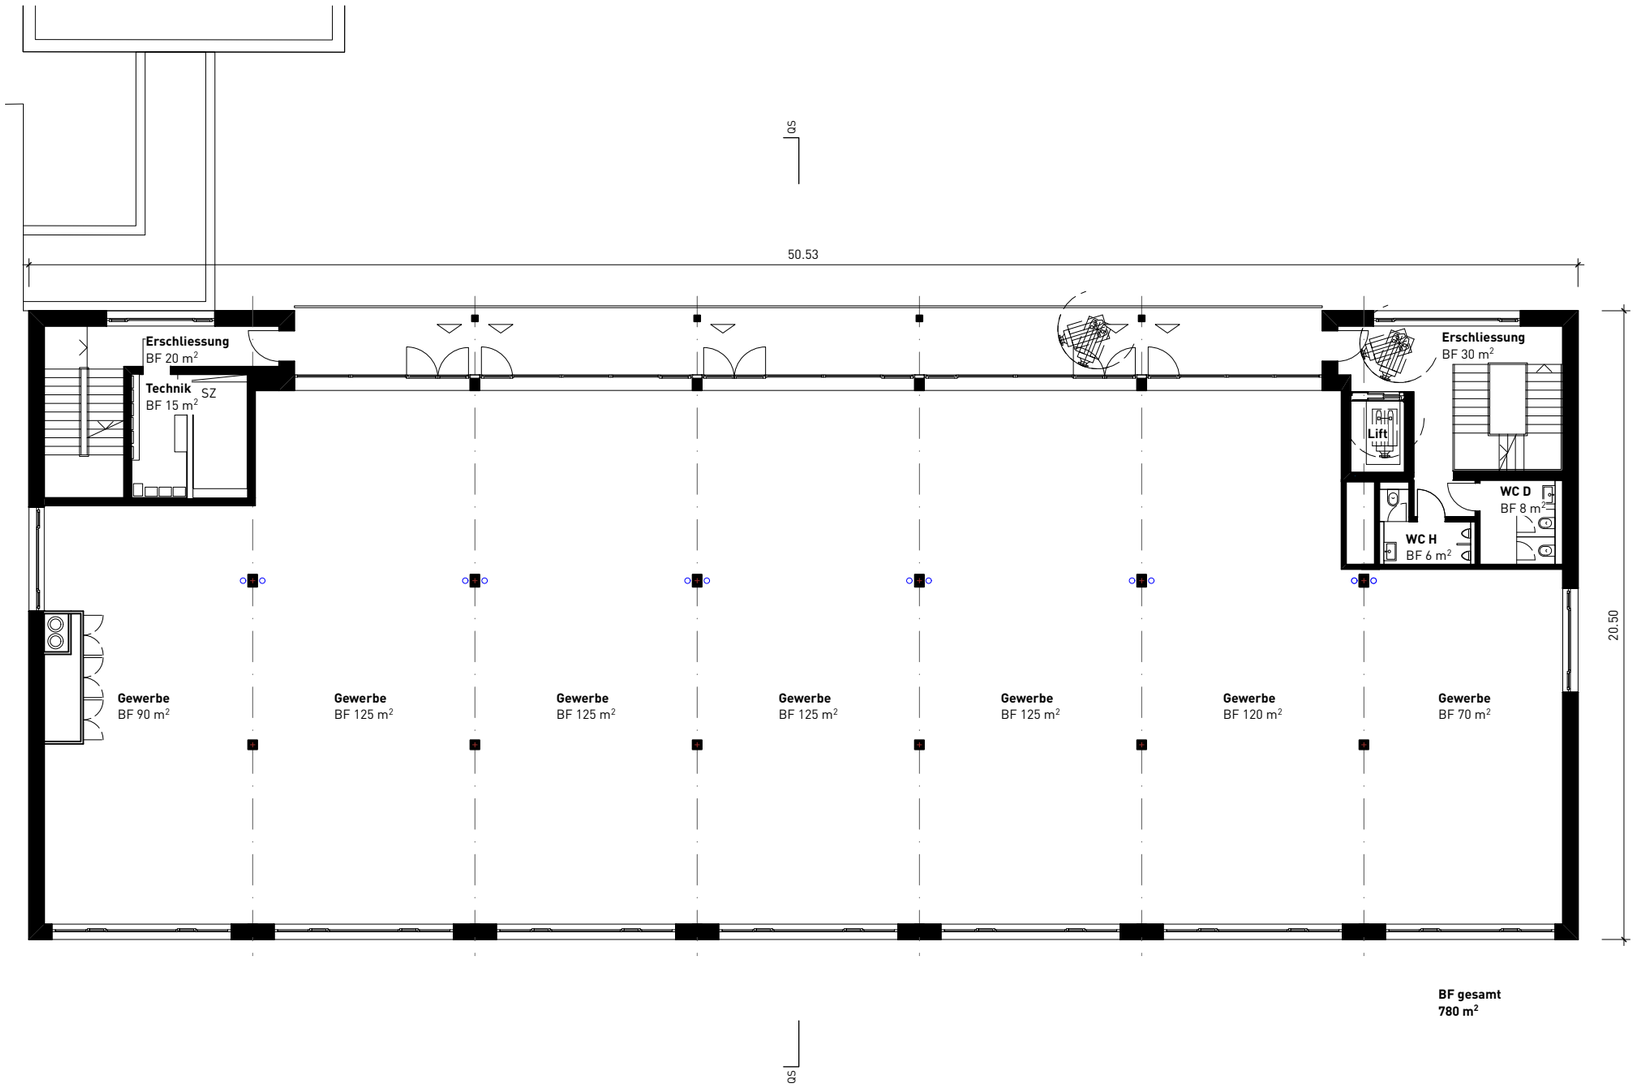



**BF gesamt**
**780 m²**

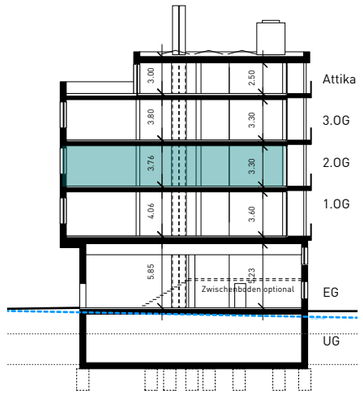


SITTER VALLEY
Gewerbe.Produktion.Innovation

# 3.Obergeschoss 1:200

03.08.26 I te

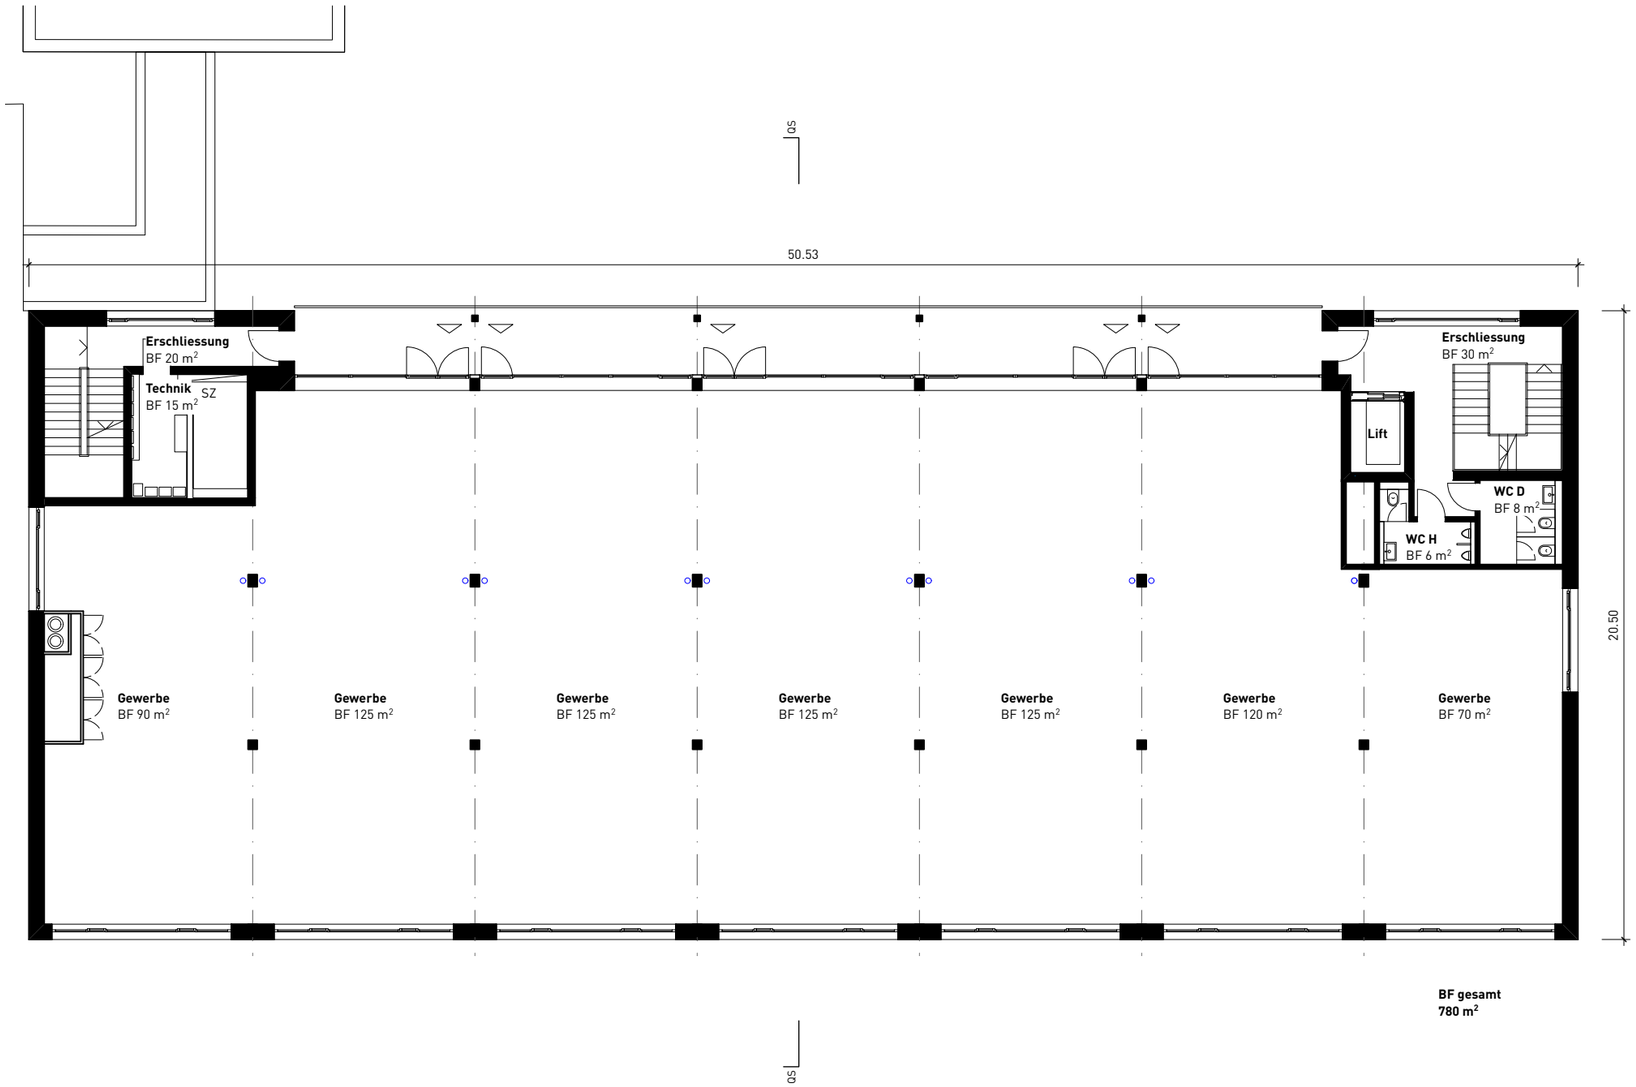



**BF gesamt**
**780 m²**

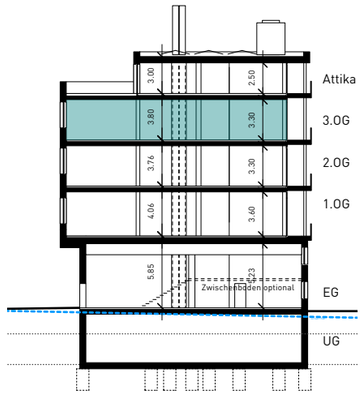

SITTER VALLEY
Gewerbe.Produktion.Innovation

# Attikageschoss 1:200

03.08.26 I te

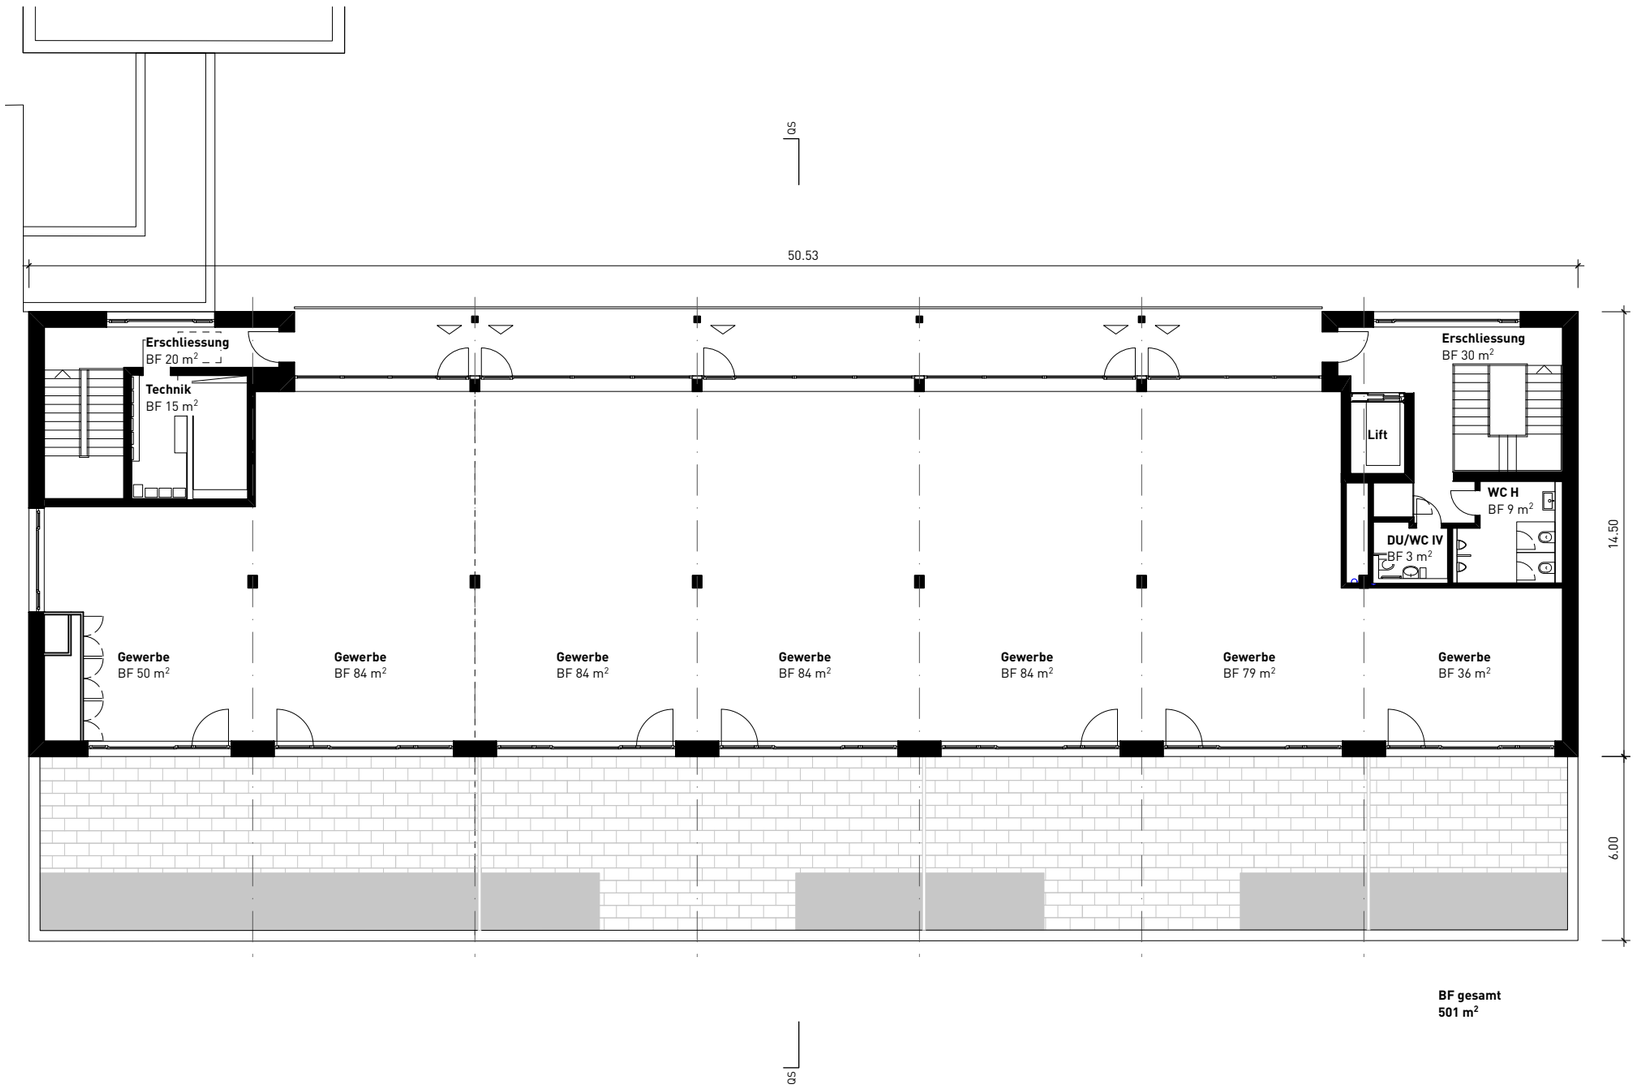


**BF gesamt**
**501 m²**

