
SITTER VALLEY
Gewerbe.Produktion.Innovation

Bauherrschaft: Sitter Projekt AG, c/o Mettler Entwickler AG, Schönbüelpark 10, 9016 St. Gallen

767 1.481 Sitter Valley, Sitterbau Haus 02_01, Moosmühlestrasse 02, 9000 St. Gallen

1. Obergeschoss 1:100

22.09.26 I te

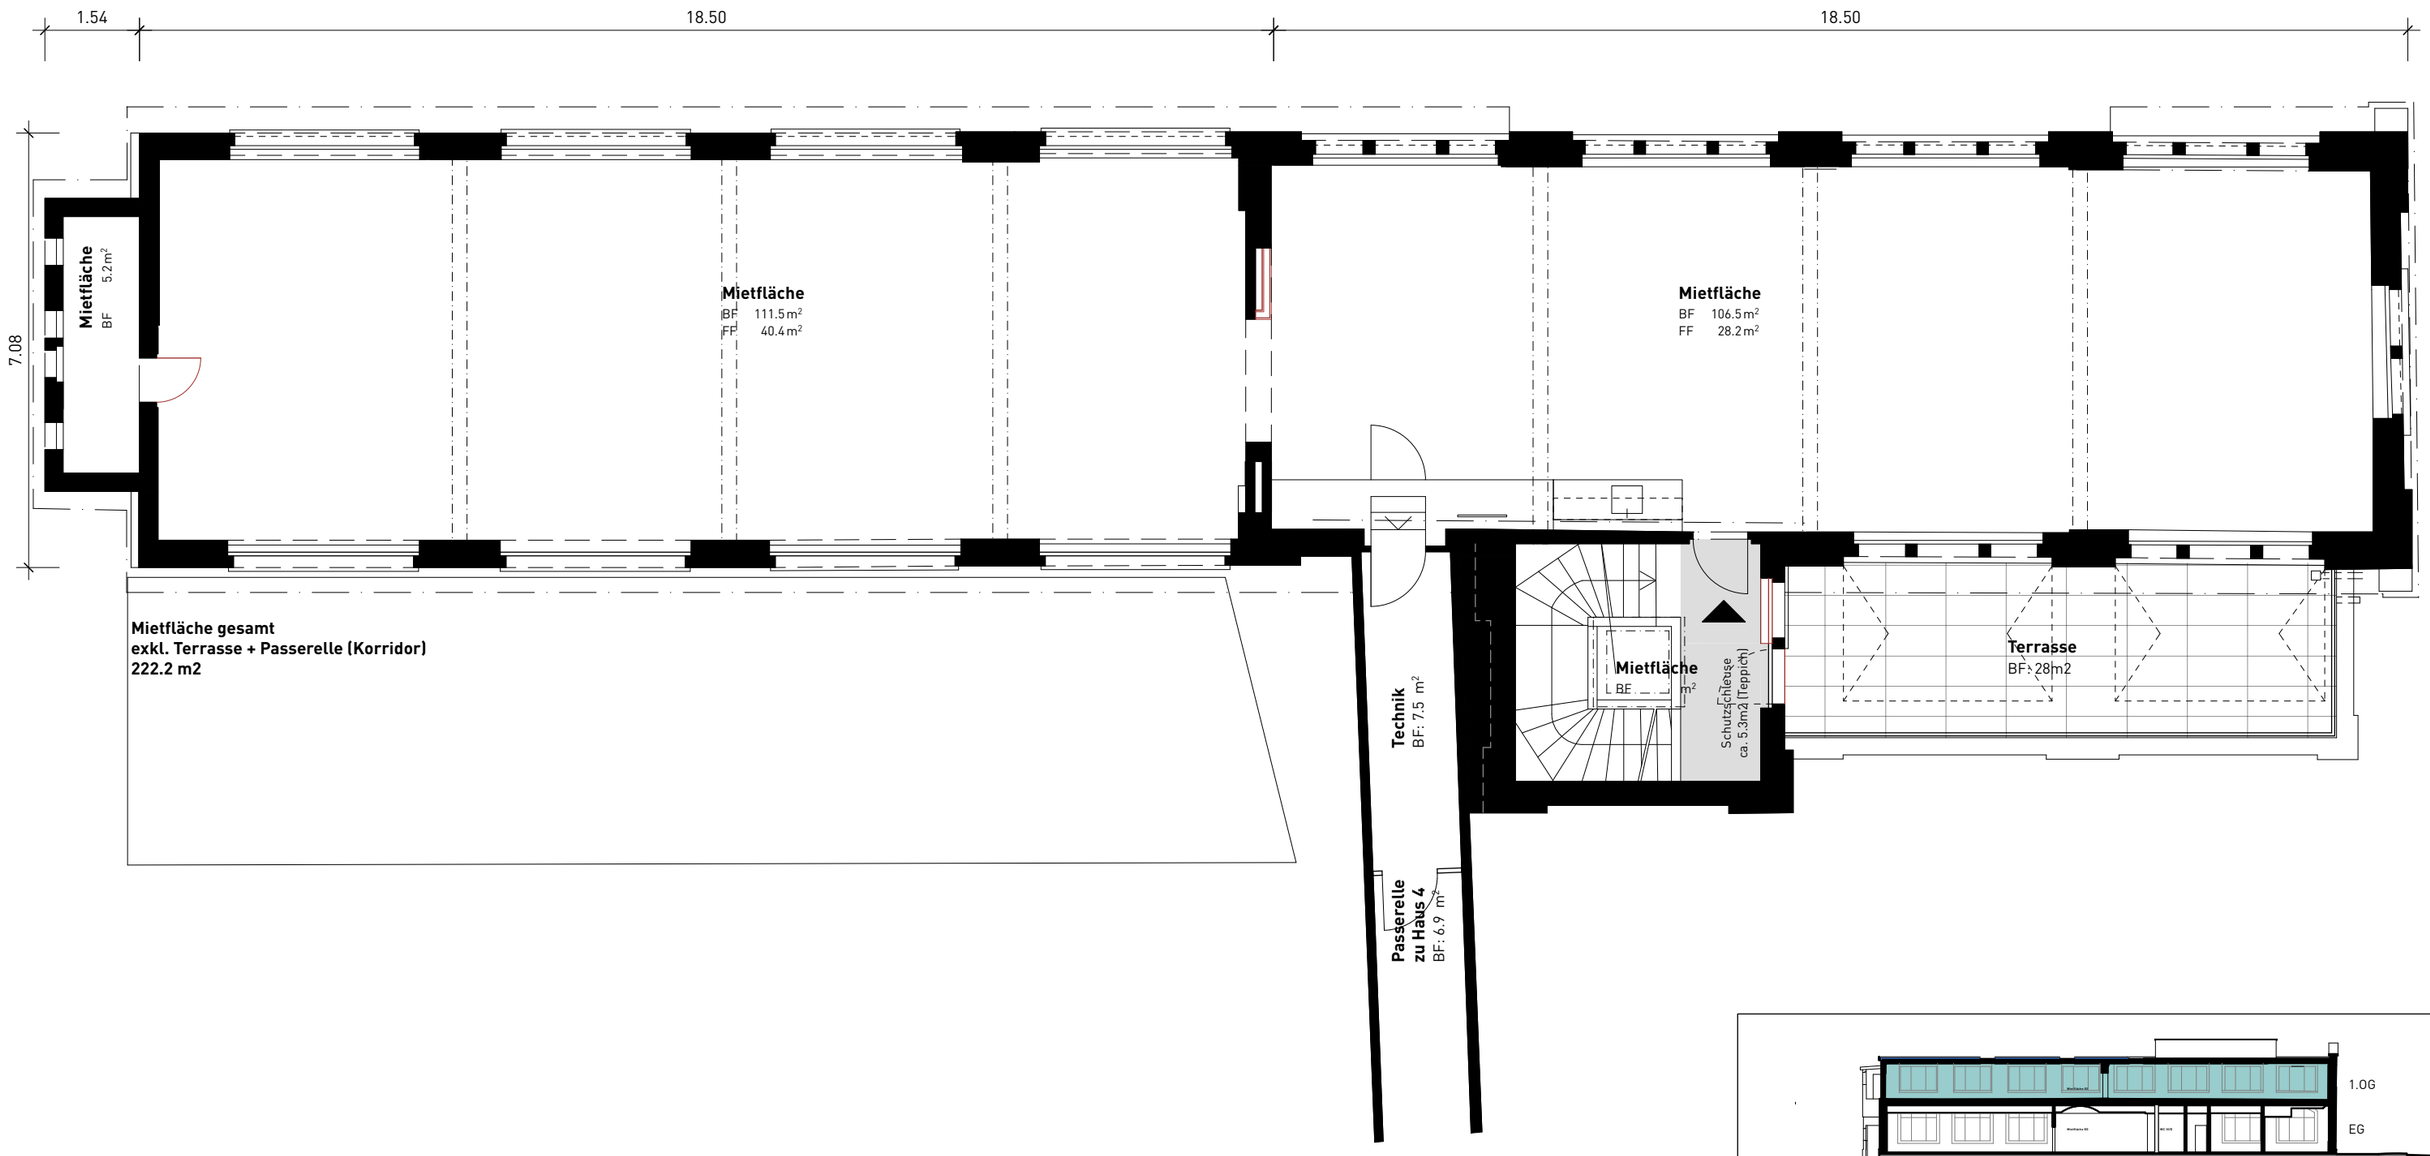


SITTER VALLEY
Gewerbe.Produktion.Innovation


Bauherrschaft: Sitter Projekt AG, c/o Mettler Entwickler AG, Schönbüelpark 10, 9016 St. Gallen

767 1.481 Sitter Valley, Sitterbau Haus 02_01, Moosmühlestrasse 02, 9000 St. Gallen

Quer- und Längsschnitt 1:100

22.09.26 I te

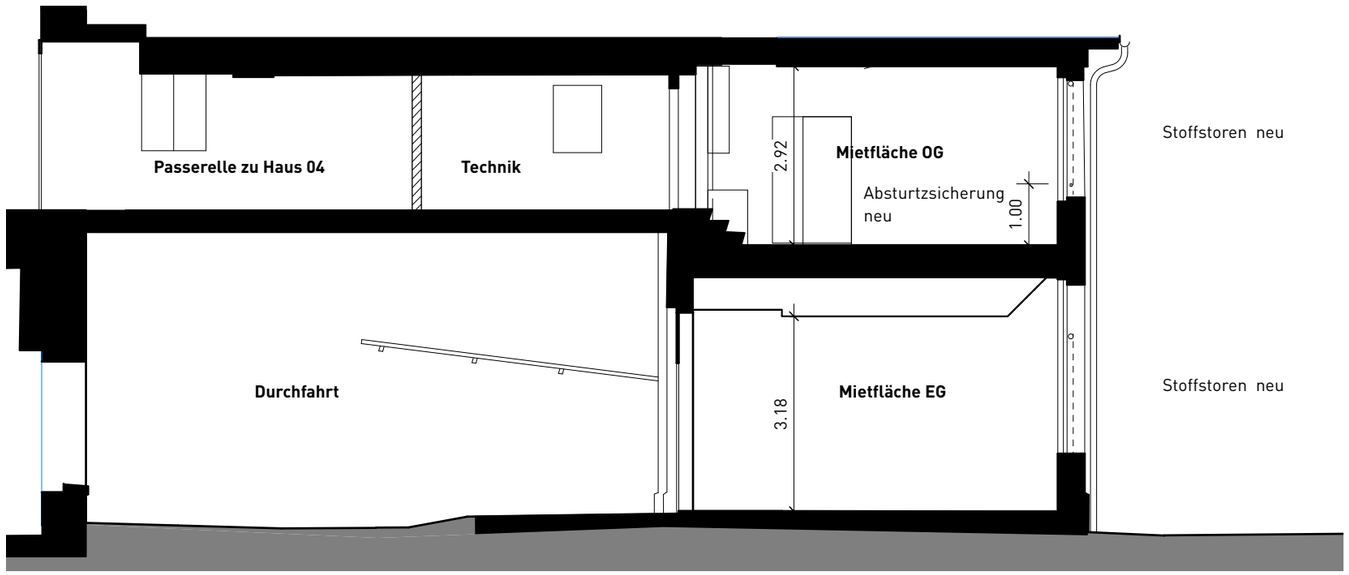

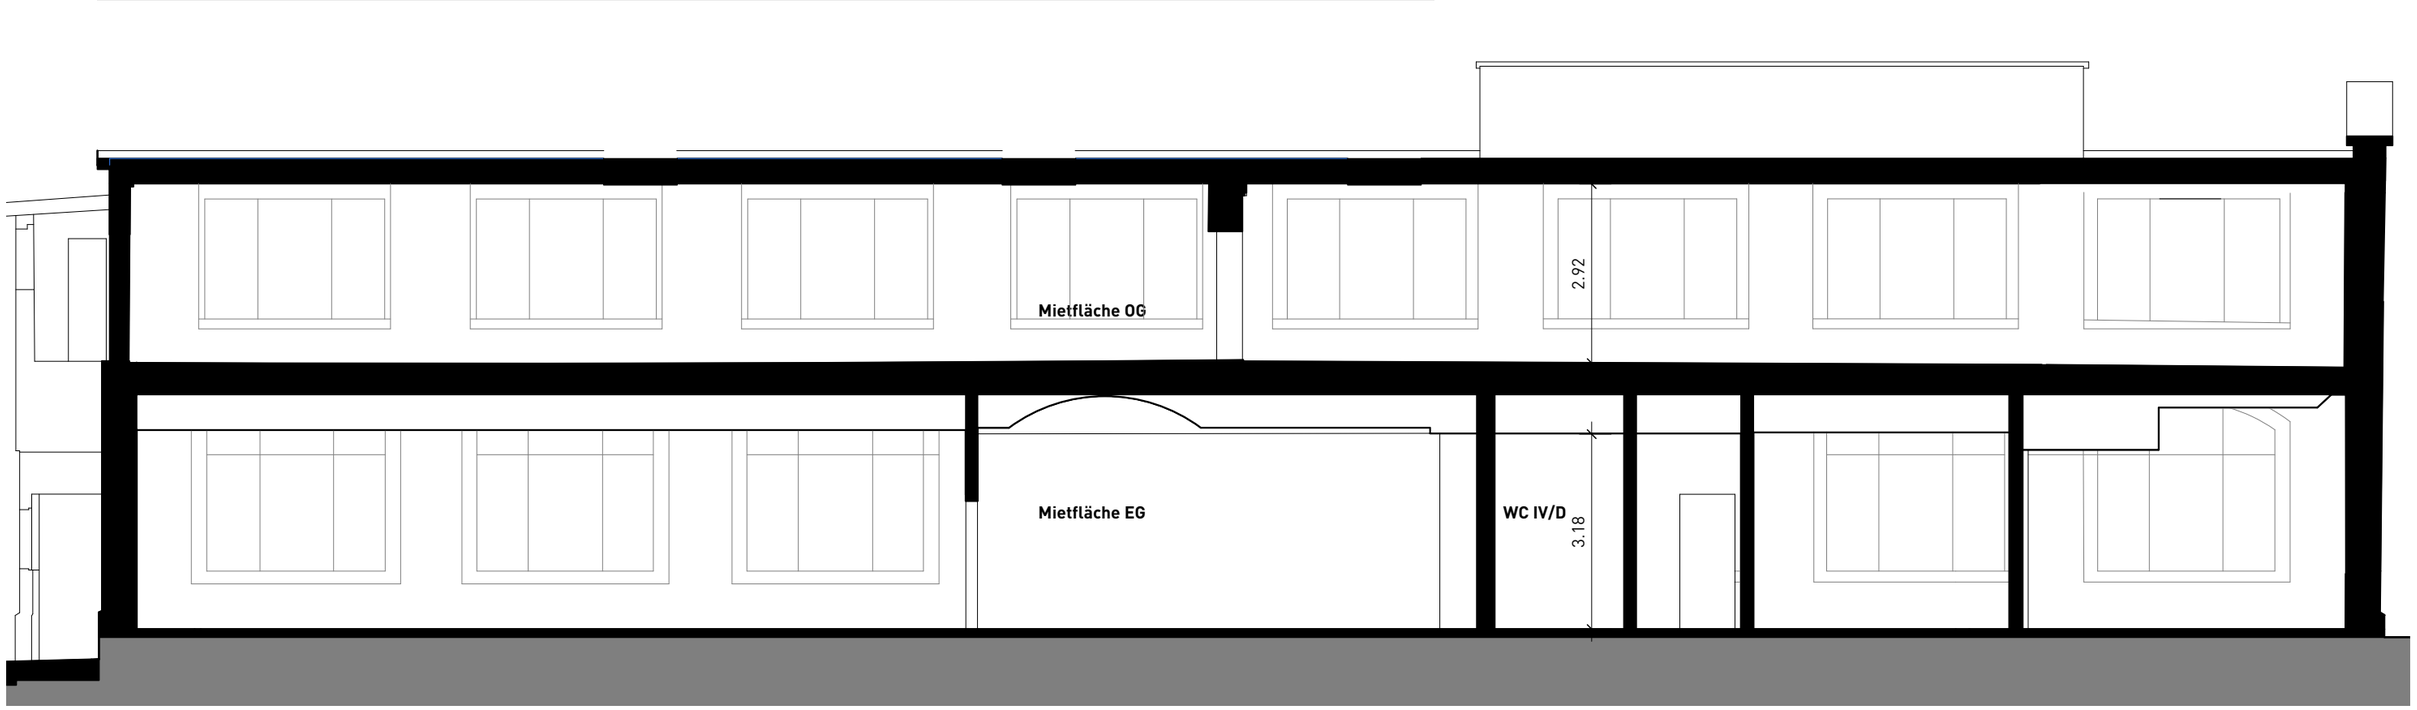

SITTER VALLEY
Gewerbe.Produktion.Innovation

Bauherrschaft: Sitter Projekt AG, c/o Mettler Entwickler AG, Schönbüelpark 10, 9016 St. Gallen

767 1.481 Sitter Valley, Sitterbau Haus 02_01, Moosmühlestrasse 02, 9000 St. Gallen

Nordost- / Südwestfassade 1:100

GEZ. 21.04.26 I te REV. 10.09.26 I jl



Nordostfassade



Südwestfassade

SITTER VALLEY
Gewerbe.Produktion.Innovation

Bauherrschaft: Sitter Projekt AG, c/o Mettler Entwickler AG, Schönbüelpark 10, 9016 St. Gallen


767 1.481 Sitter Valley, Sitterbau Haus 02_01, Moosmühlestrasse 02, 9000 St. Gallen

Südost- / Nordwestfassade 1:100

GEZ. 21.04.26 I te REV. 10.09.26 I ak



Südostfassade

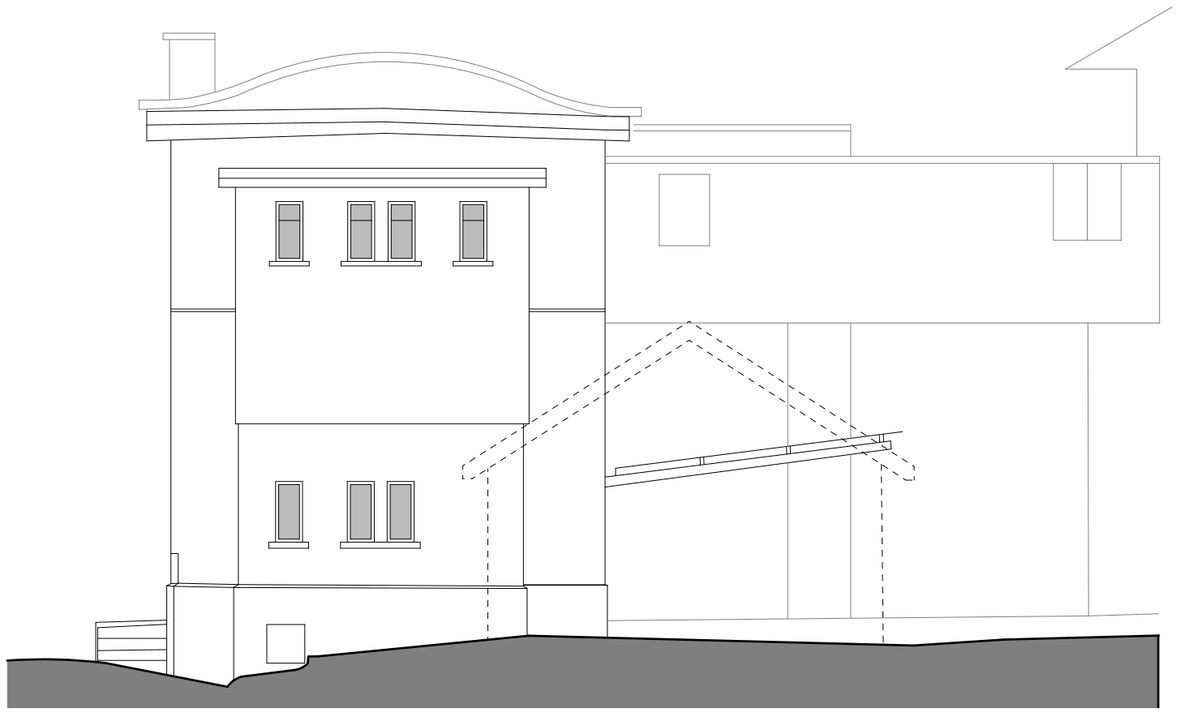

Nordwestfassade

SITTER VALLEY
Gewerbe.Produktion.Innovation

Bauherrschaft: Sitter Projekt AG, c/o Mettler Entwickler AG, Schönbüelpark 10, 9016 St. Gallen

767 1.481 Sitter Valley, Sitterbau Haus 02_01, Moosmühlestrasse 02, 9000 St. Gallen

Dachaufsicht 1:100

22.09.26 I te

