
SITTER VALLEY
Gewerbe.Produktion.Innovation

Sitter Projekt AG, c/o Mettler Entwickler AG, Schönbüelpark 10, 9016 St. Gallen

1.477 Umbau und Teilsanierung Gewerbehaus 04, Moosmühlestrasse 4, 9000 St. Gallen

Erdgeschoss Minimalvariante 1:300

22.09.26 I te

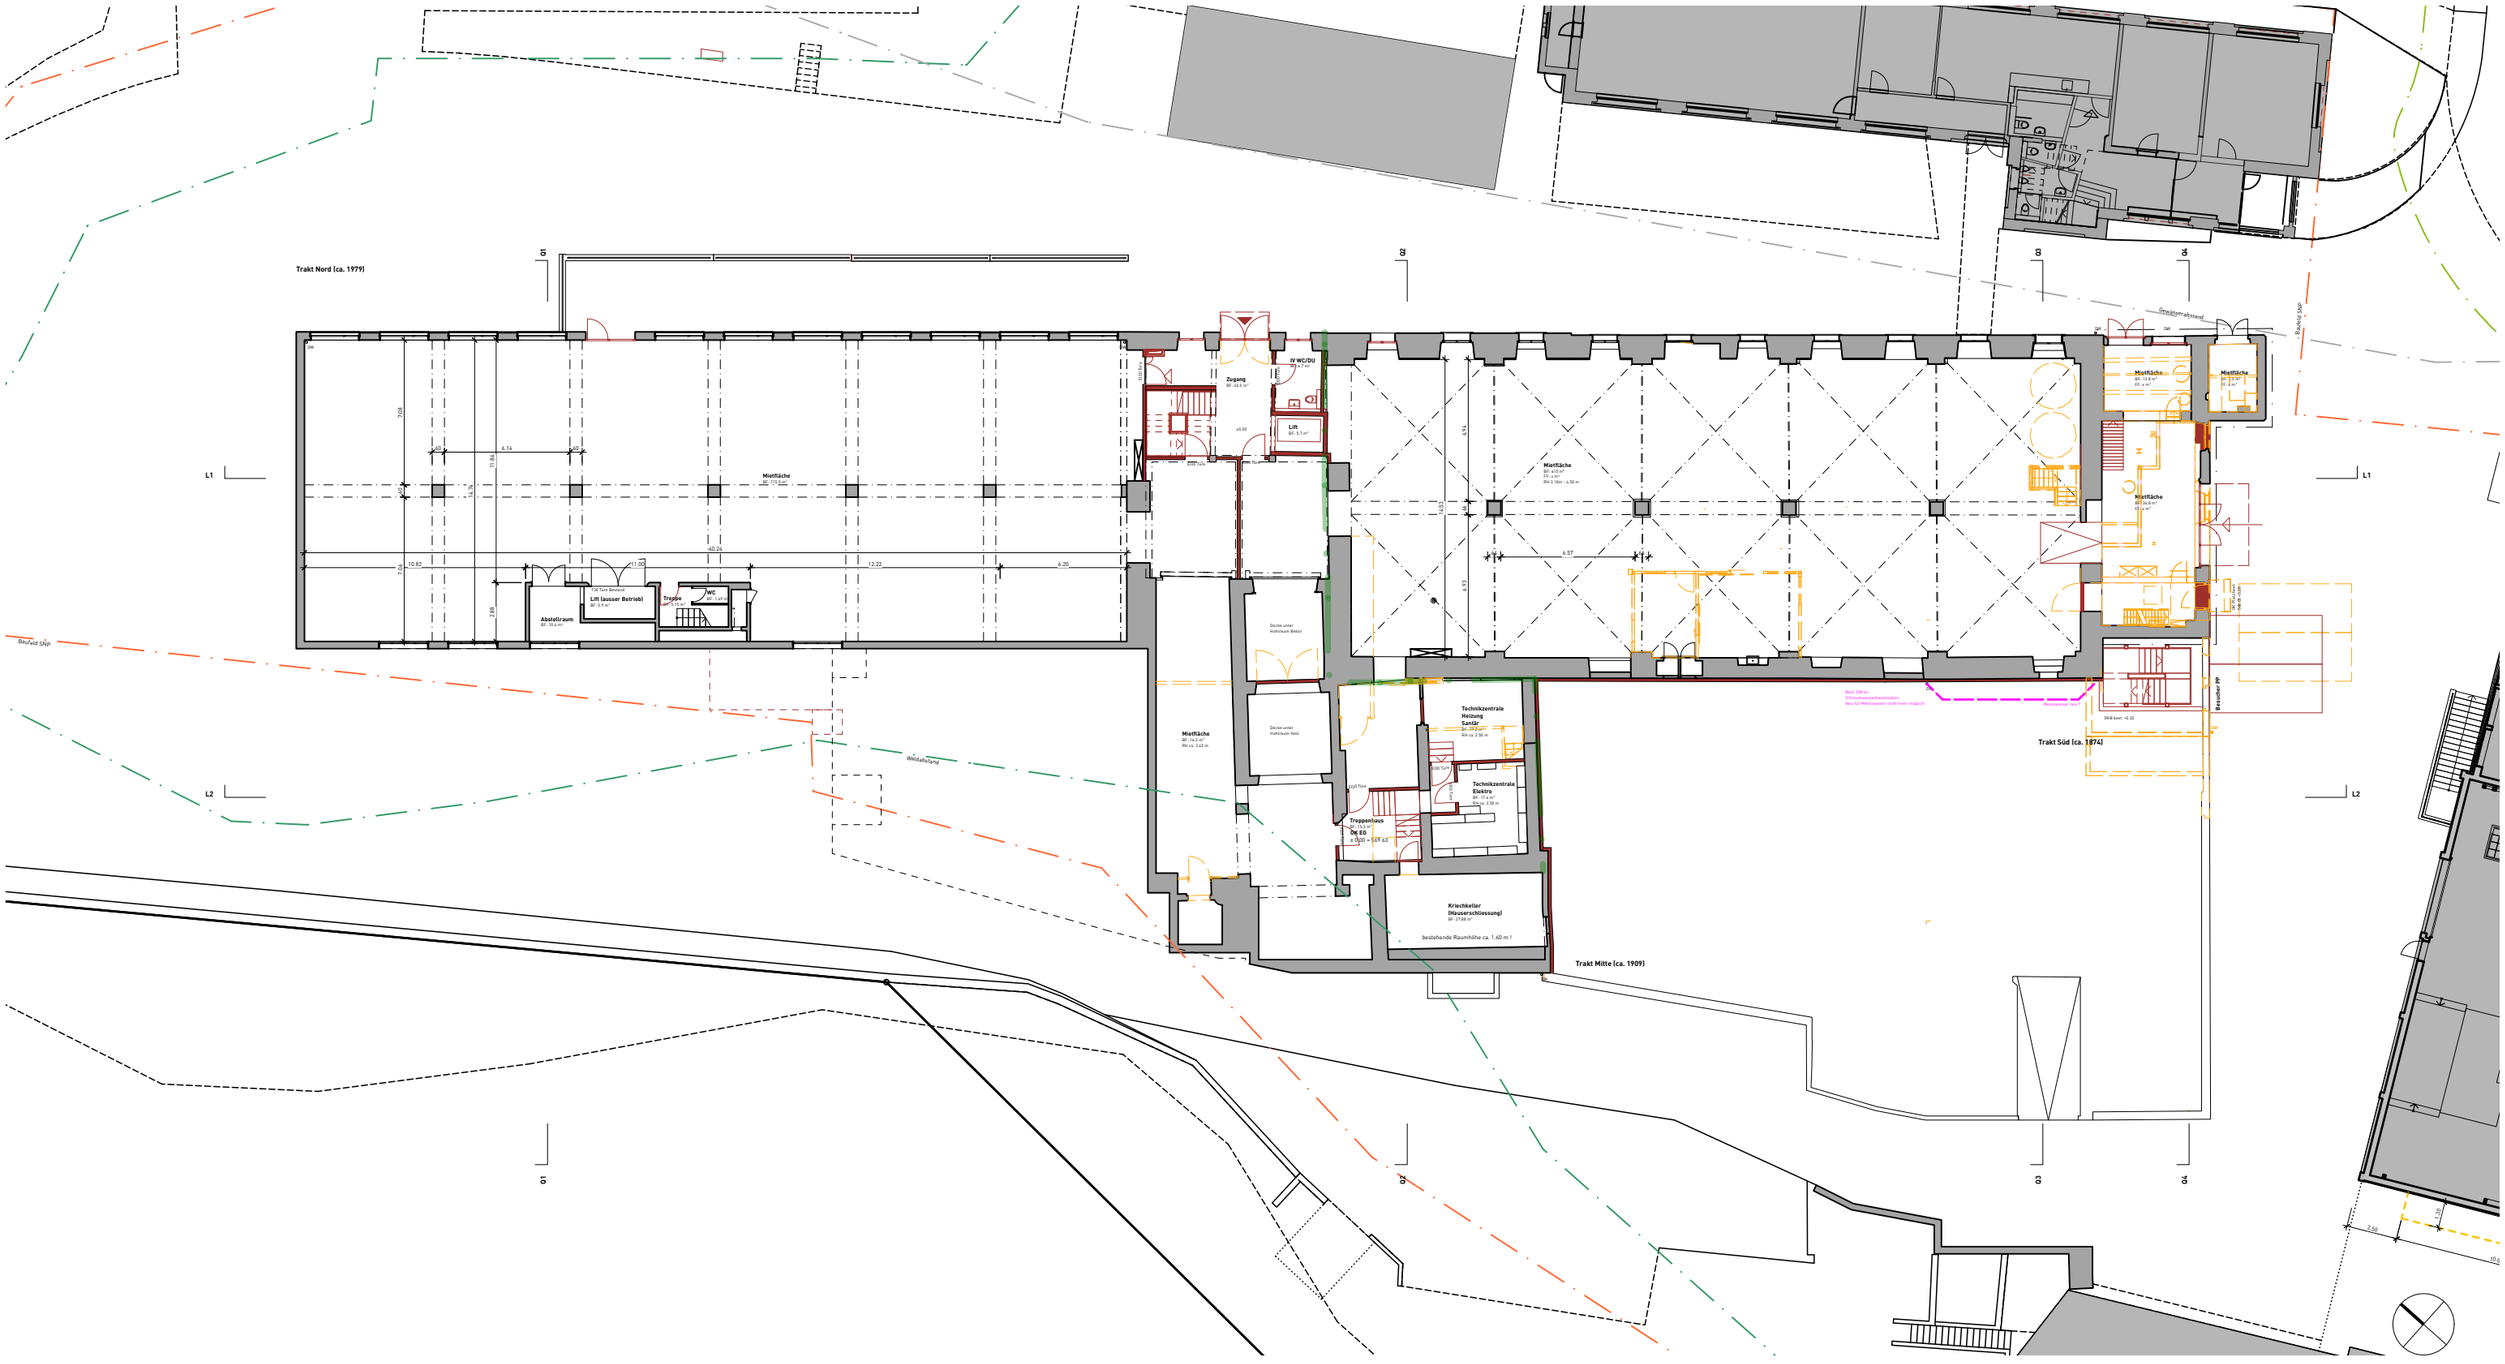


SITTER VALLEY
Gewerbe.Produktion.Innovation

Sitter Projekt AG, c/o Mettler Entwickler AG, Schönbüelpark 10, 9016 St. Gallen

1.477 Umbau und Teilsanierung Gewerbehaus 04, Moosmühlestrasse 4, 9000 St. Gallen

Zwischengegeschoss Minimalvariante 1:300

22.09.26 I te

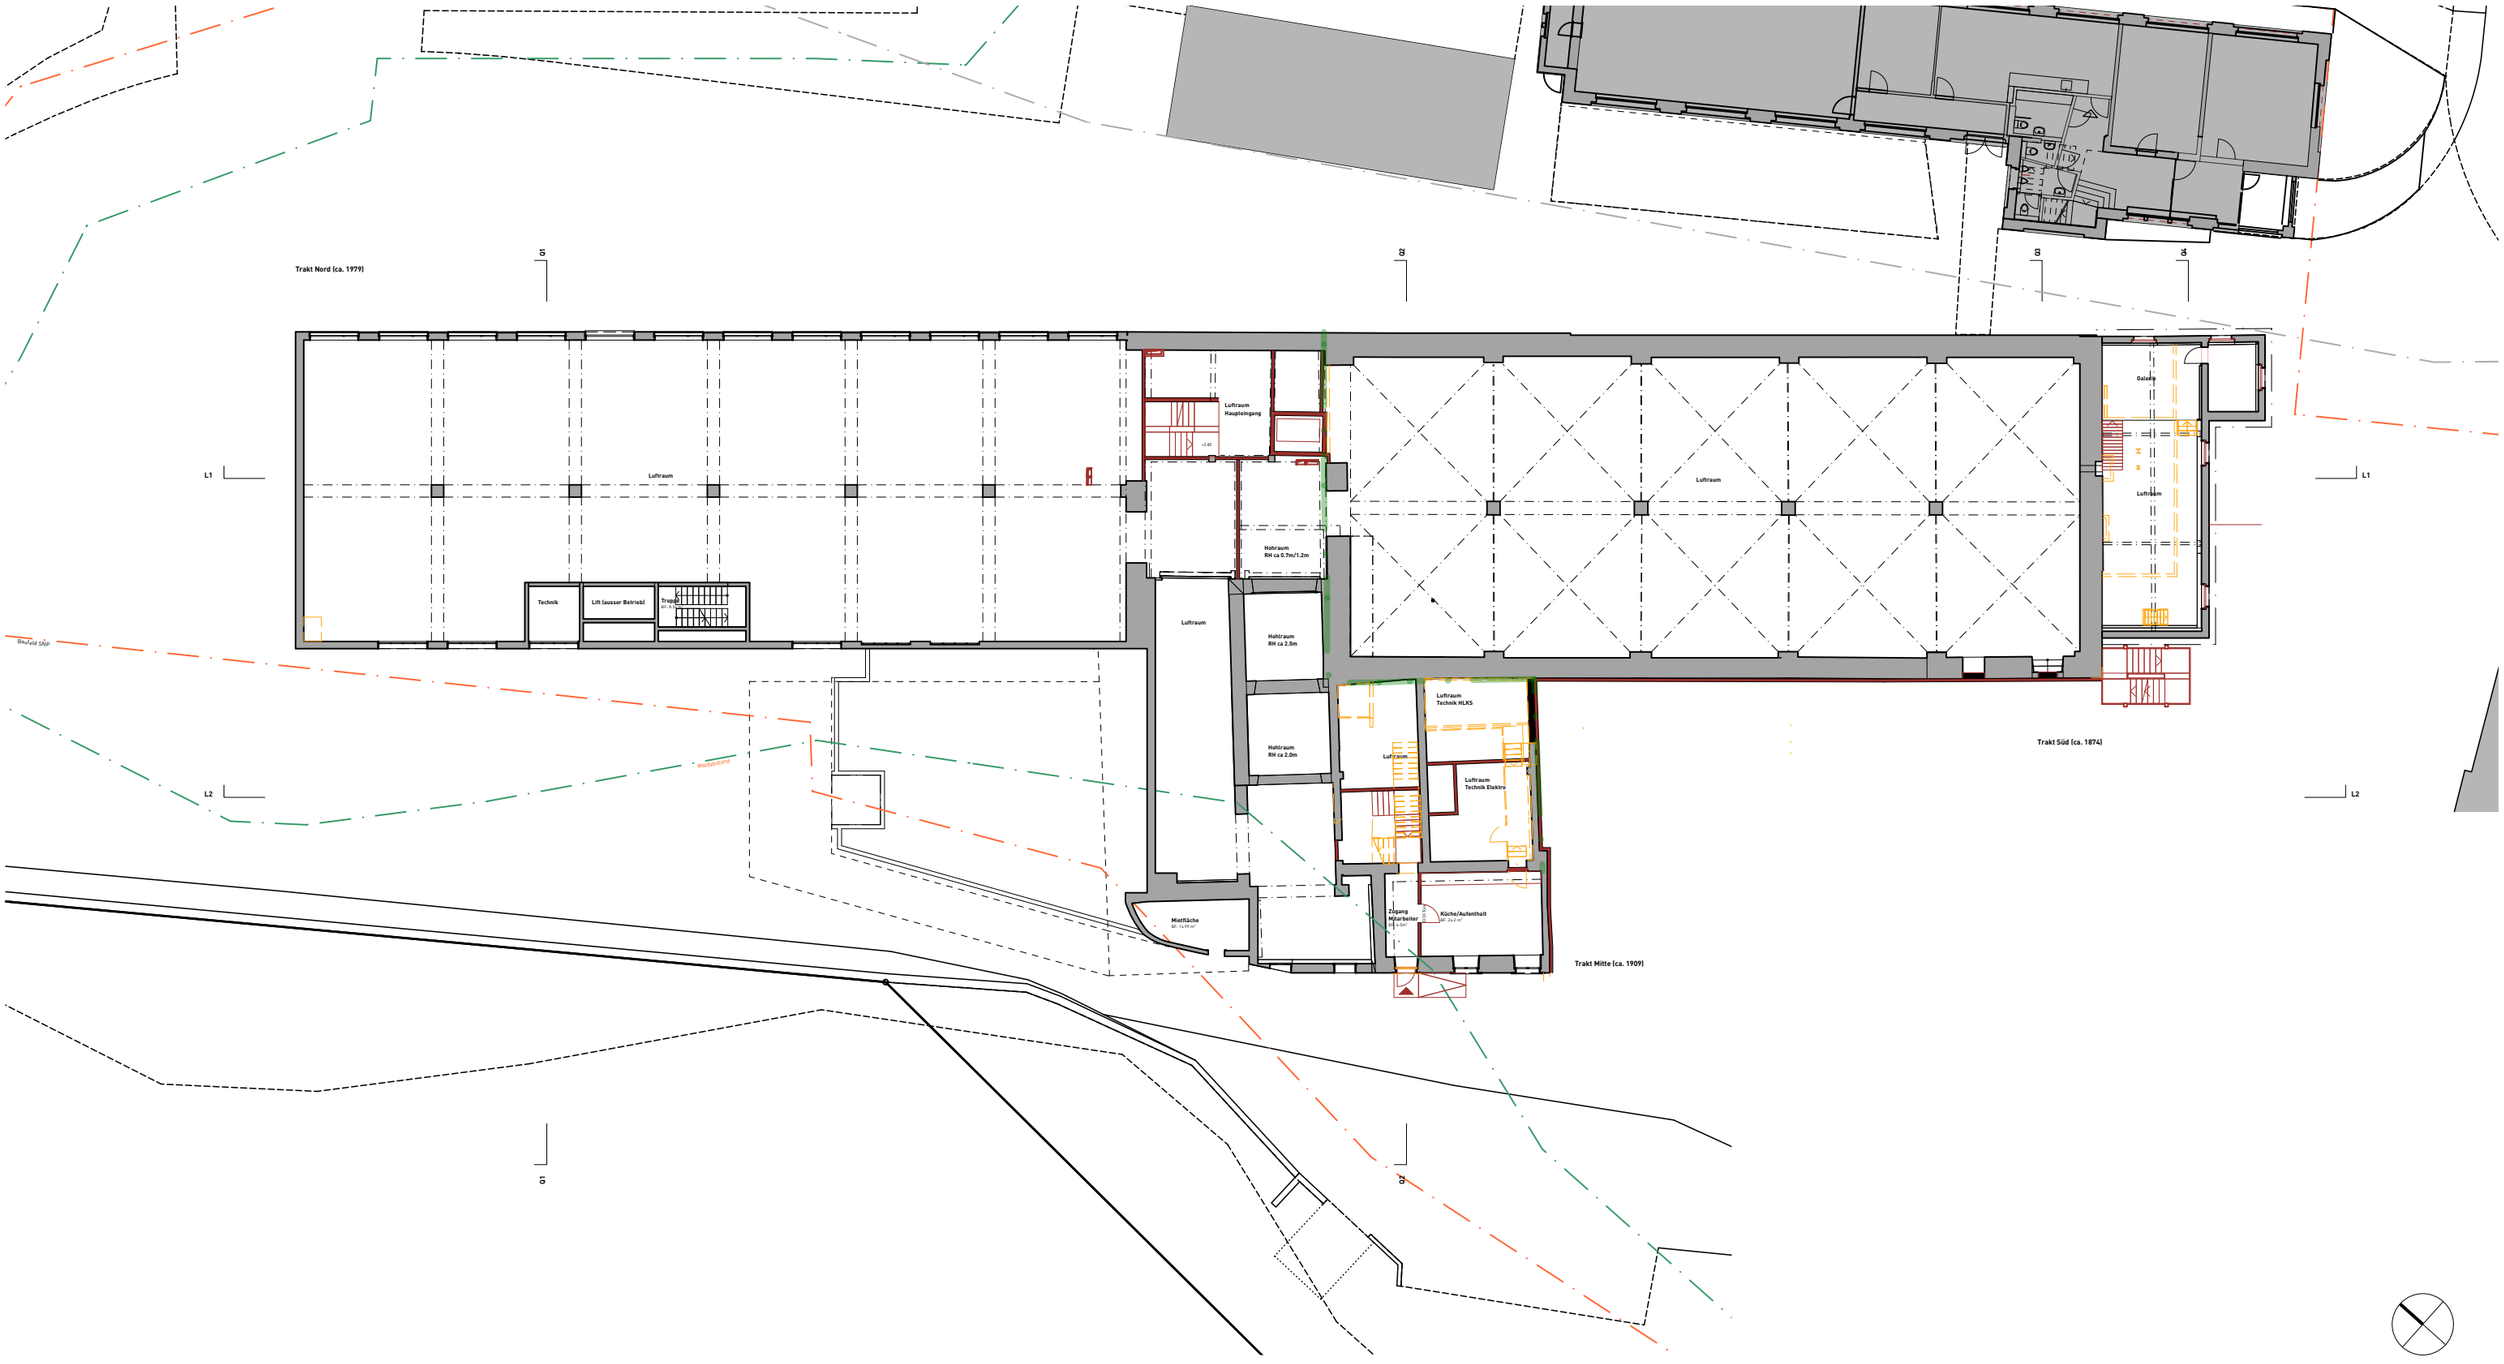


SITTER VALLEY
Gewerbe.Produktion.Innovation

Sitter Projekt AG, c/o Mettler Entwickler AG, Schönbüelpark 10, 9016 St. Gallen

1.477 Umbau und Teilsanierung Gewerbehaus 04, Moosmühlestrasse 4, 9000 St. Gallen

1. Obergeschoss Minimalvariante 1:300

22.09.26 I te

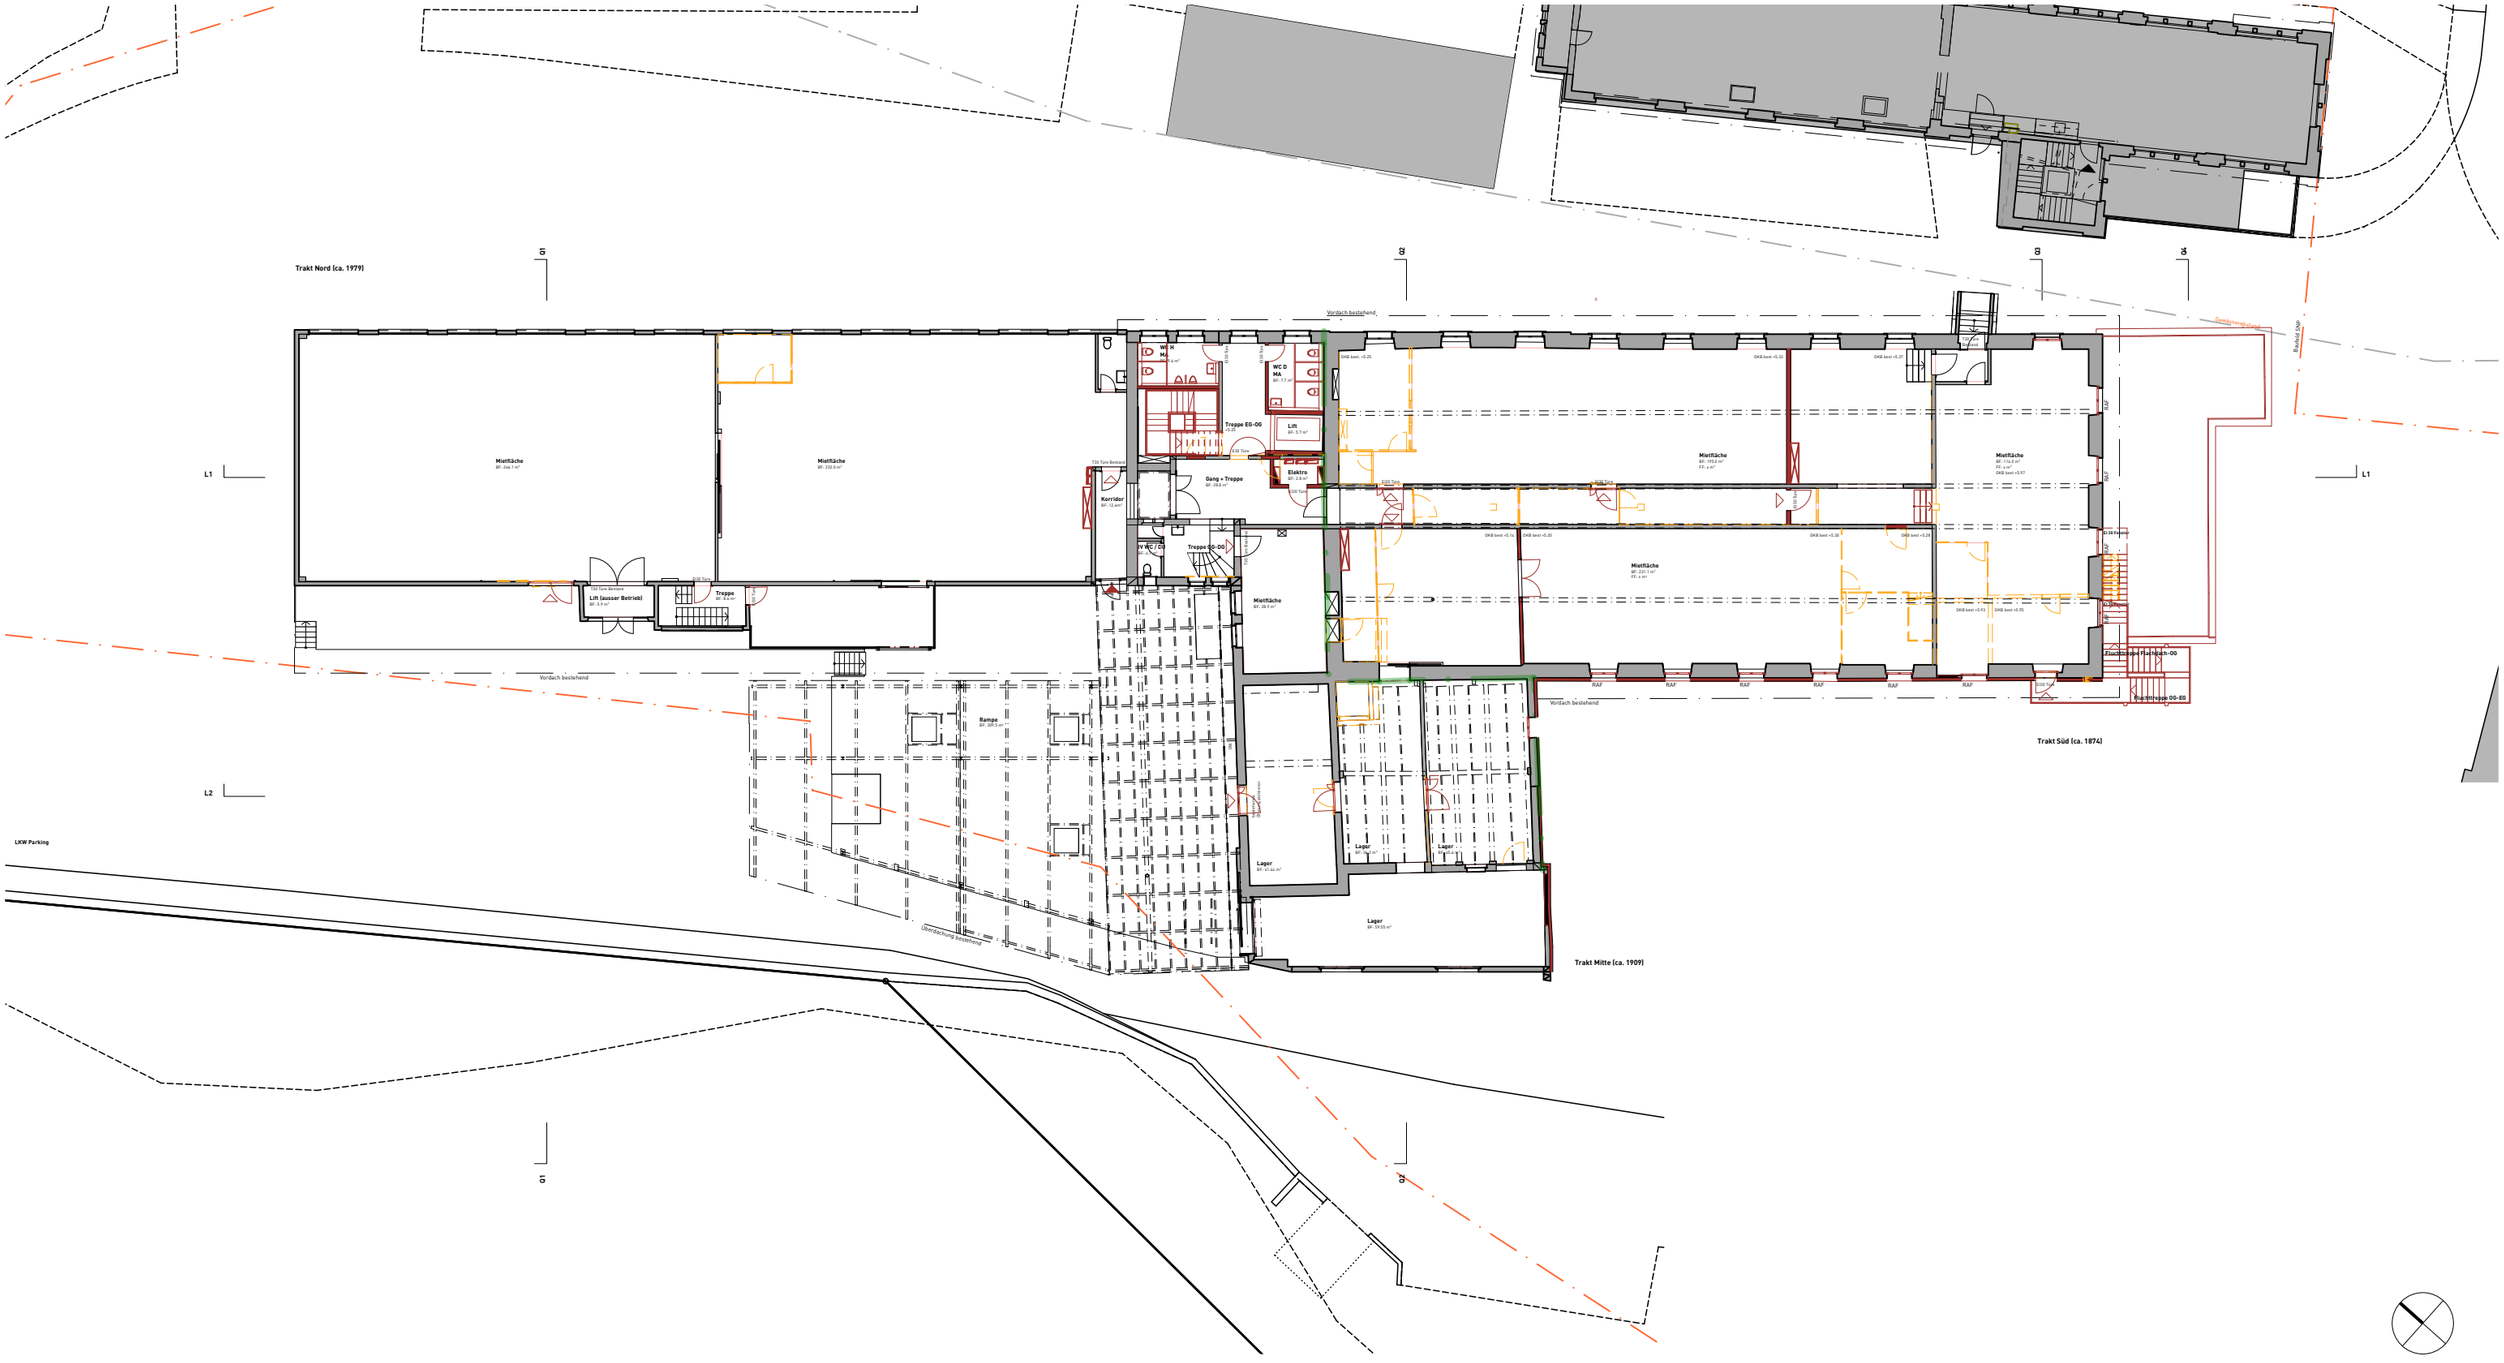


SITTER VALLEY
Gewerbe.Produktion.Innovation

Sitter Projekt AG, c/o Mettler Entwickler AG, Schönbüelpark 10, 9016 St. Gallen
1.477 Umbau und Teilsanierung Gewerbehaus 04, Moosmühlestrasse 4, 9000 St. Gallen

1. Dachgeschoss Minimalvariante 1:300

22.09.26 I te

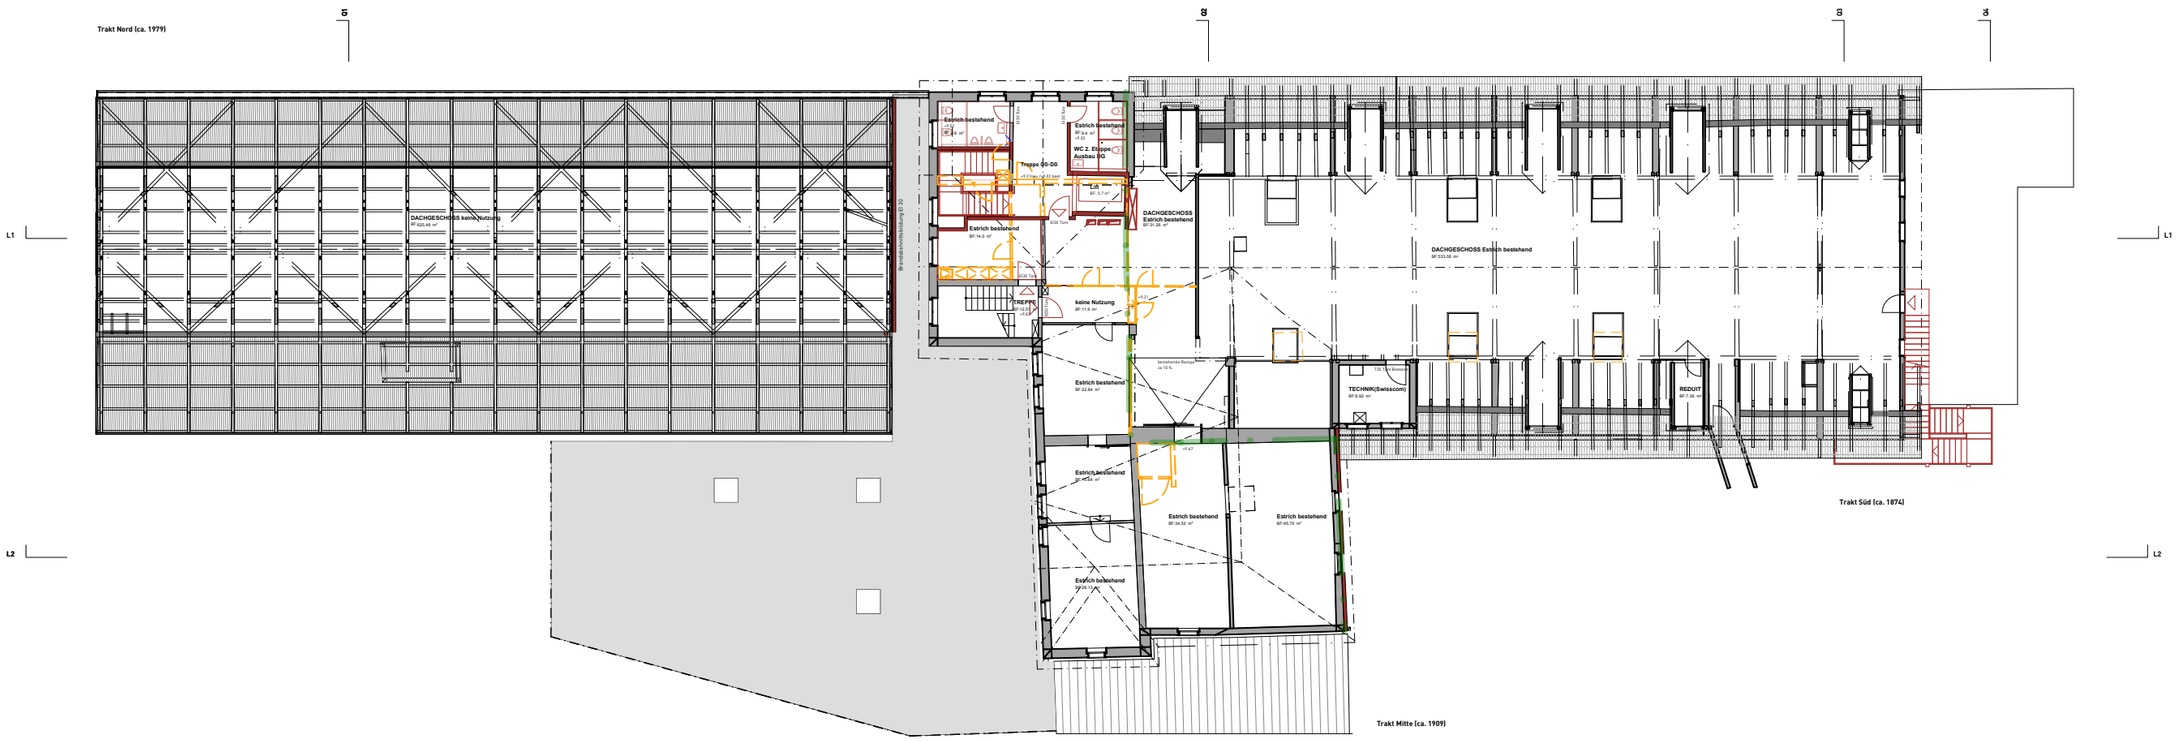


SITTER VALLEY
Gewerbe.Produktion.Innovation

Sitter Projekt AG, c/o Mettler Entwickler AG, Schönbüelpark 10, 9016 St. Gallen
1.477 Umbau und Teilsanierung Gewerbehaus 04, Moosmühlestrasse 4, 9000 St. Gallen

2. Dachgeschoss Minimalvariante 1:300

22.09.26 I te

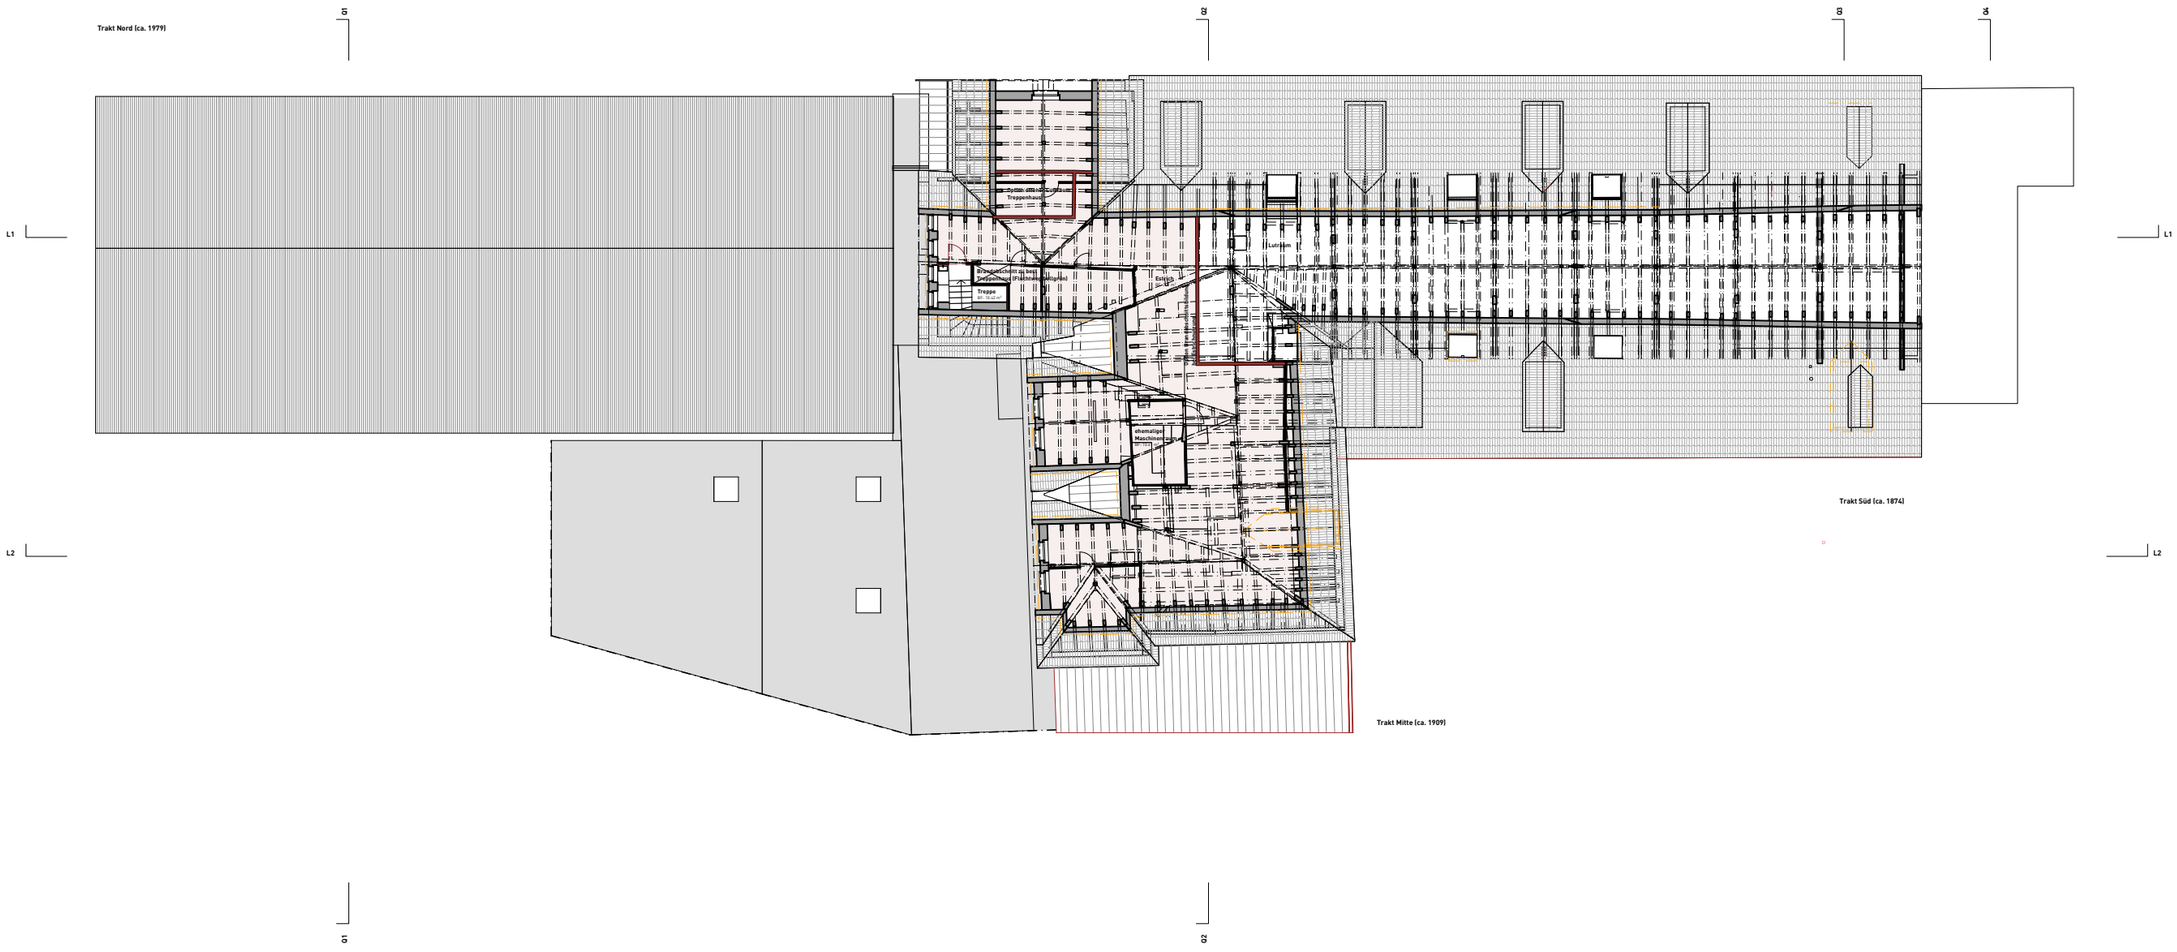

SITTER VALLEY
Gewerbe.Produktion.Innovation

Sitter Projekt AG, c/o Mettler Entwickler AG, Schönbüelpark 10, 9016 St. Gallen
1.477 Umbau und Teilsanierung Gewerbehaus 04, Moosmühlestrasse 4, 9000 St. Gallen

1. Dachaufsicht Minimalvariante 1:300

22.09.26 I te




SITTER VALLEY
Gewerbe.Produktion.Innovation


Sitter Projekt AG, c/o Mettler Entwickler AG, Schönbüelpark 10, 9016 St. Gallen
1.477 Umbau und Teilsanierung Gewerbehaus 04, Moosmühlestrasse 4, 9000 St. Gallen

Längsschnitte Minimalvariante 1:300

22.09.26 I te

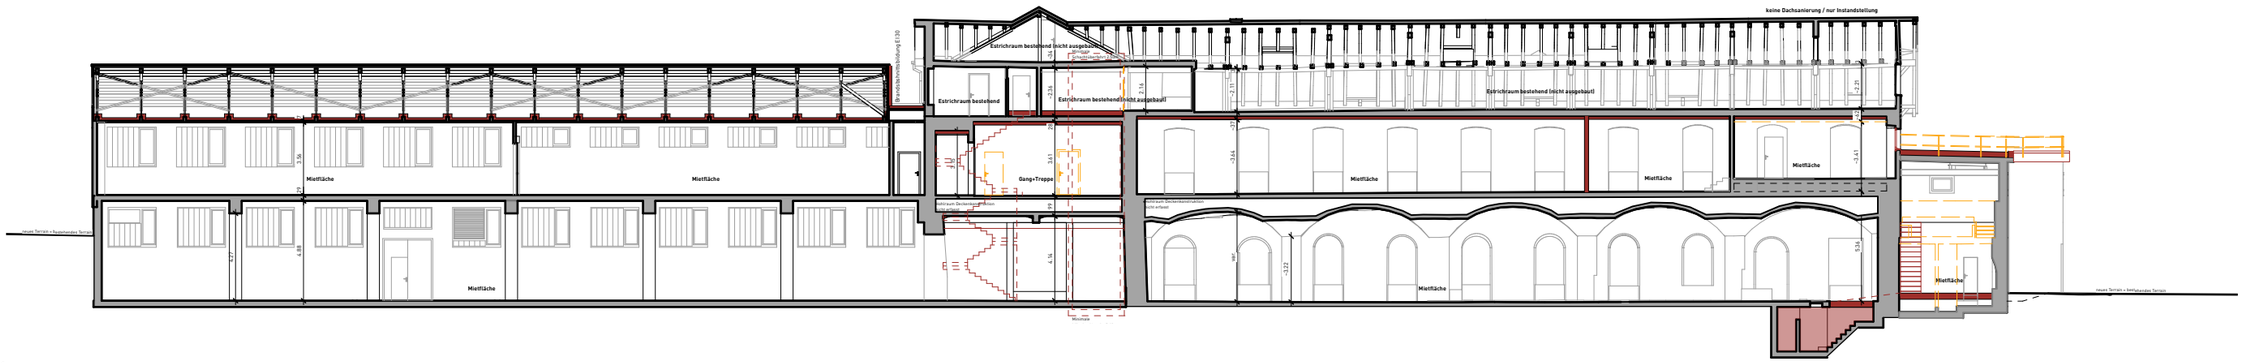

LS 1-1

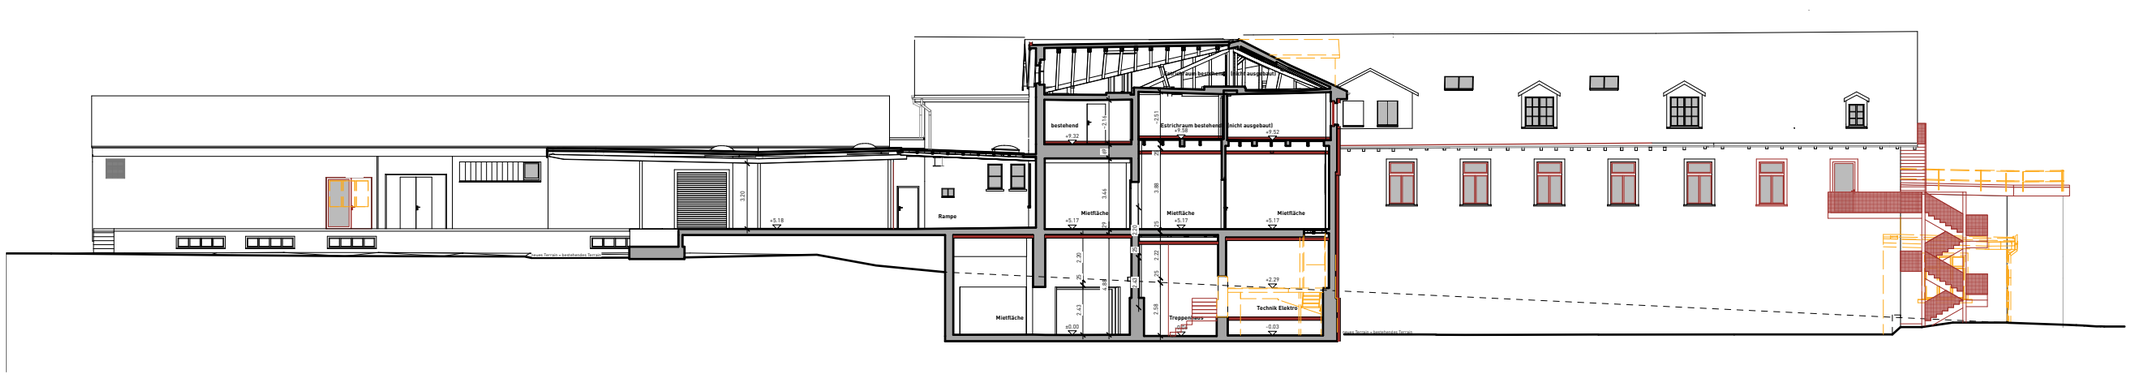

LS 2-2


SITTER VALLEY
Gewerbe.Produktion.Innovation

Sitter Projekt AG, c/o Mettler Entwickler AG, Schönbüelpark 10, 9016 St. Gallen


1.477 Umbau und Teilsanierung Gewerbehaus 04, Moosmühlestrasse 4, 9000 St. Gallen

Querschnitte Minimalvariante 1:300

22.09.26 I te

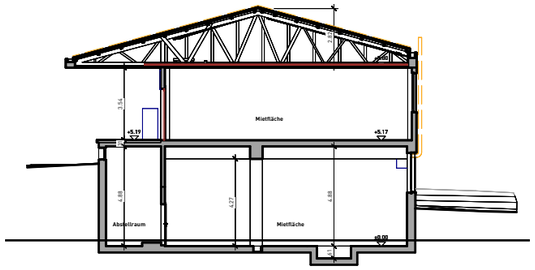


QS 1-1

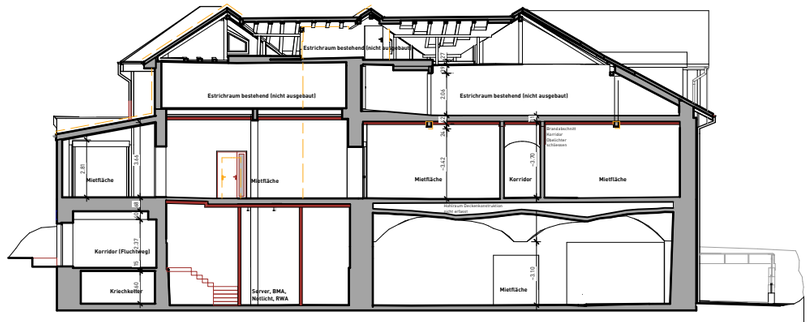

QS 2-2



QS 4-4

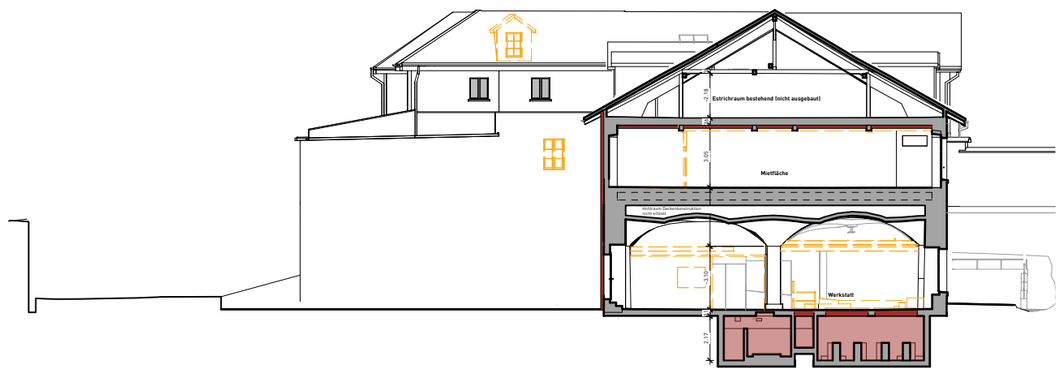

QS 3-3

SITTER VALLEY
Gewerbe.Produktion.Innovation

Sitter Projekt AG, c/o Mettler Entwickler AG, Schönbüelpark 10, 9016 St. Gallen
1.477 Umbau und Teilsanierung Gewerbehaus 04, Moosmühlestrasse 4, 9000 St. Gallen

Nordost- und Südwesfassade 1:300

22.09.26 I te



Nordostfassade



Südwestfassade

SITTER VALLEY
Gewerbe.Produktion.Innovation


Sitter Projekt AG, c/o Mettler Entwickler AG, Schönbüelpark 10, 9016 St. Gallen
1.477 Umbau und Teilsanierung Gewerbehaus 04, Moosmühlestrasse 4, 9000 St. Gallen

Südost- und Nordwestfassade 1:300

22.09.26 I te



Nordwestfassade

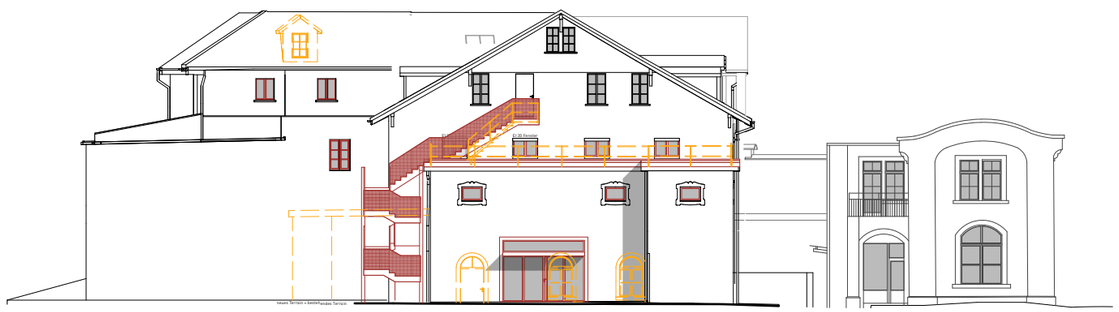


Südostfassade

SITTER VALLEY
Gewerbe.Produktion.Innovation


Sitter Projekt AG, c/o Mettler Entwickler AG, Schönbüelpark 10, 9016 St. Gallen
1.477 Umbau und Teilsanierung Gewerbehaus 04, Moosmühlestrasse 4, 9000 St. Gallen

Querschnitte 1:200

22.09.26 I te Seite 28

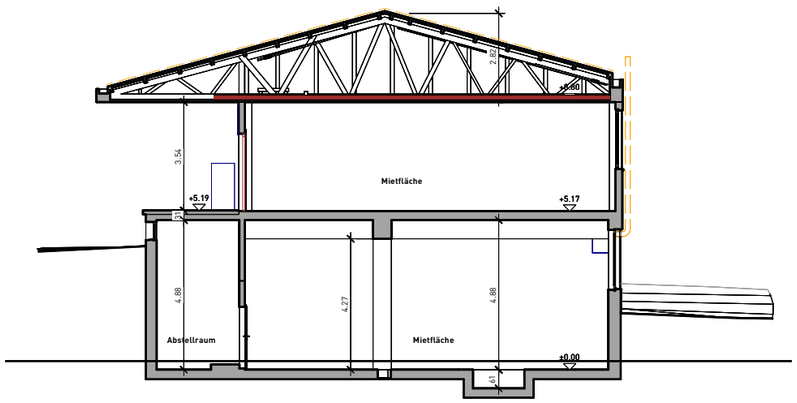


QS 1-1

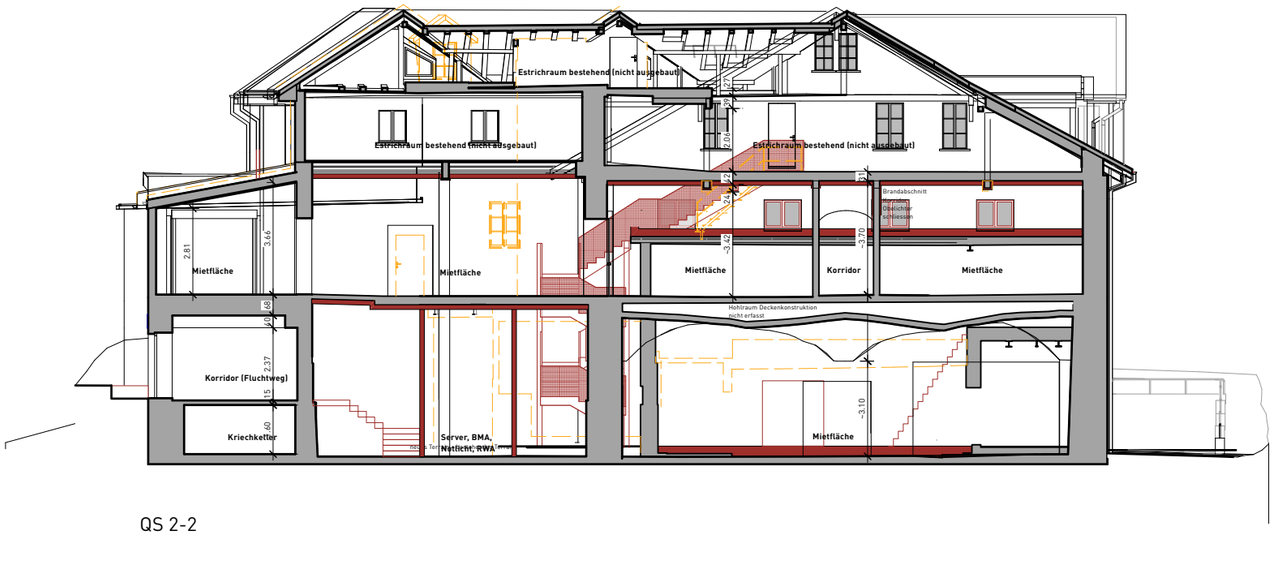

QS 2-2

QS 4-4

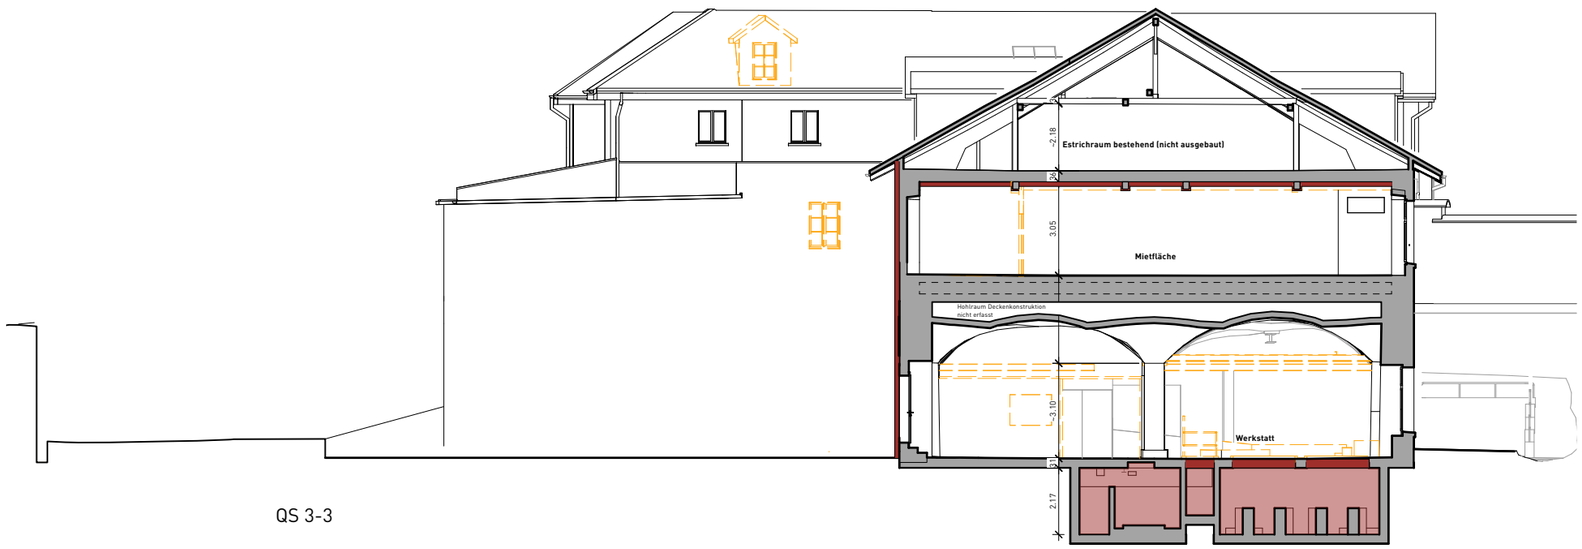

QS 3-3

SITTER VALLEY
Gewerbe.Produktion.Innovation

Sitter Projekt AG, c/o Mettler Entwickler AG, Schönbüelpark 10, 9016 St. Gallen

1.477 Umbau und Teilsanierung Gewerbehaus 04, Moosmühlestrasse 4, 9000 St. Gallen

Treppenhaus 1:50

22.09.26 I te

